


75 кв. x 0,8 x 0,5 = 68 м/м
факт. 0 + проект. 0

169 кв. x 0,8 x 0,5 = 68 м/м
факт. 0 + проект. 0 = 68 м/м

170 кв. x 0,8 x 0,5 = 68 м/м
факт. 0 + проект. 0 = 68 м/м

СХЕМА КВАРТАЛОВ ЦЕНТРА ГОРОДА

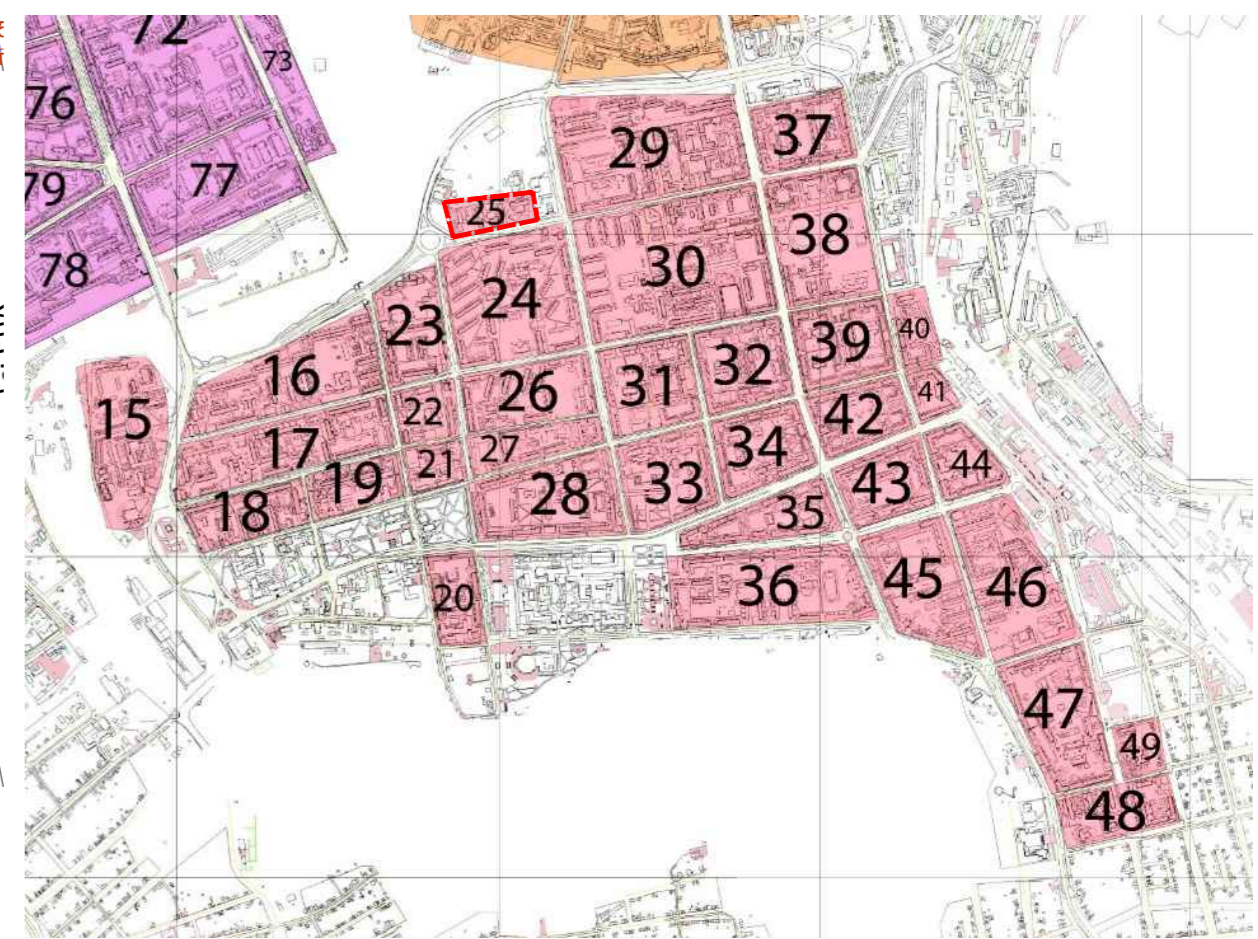

УСЛОВНЫЕ ОБОЗНАЧЕНИЯ:

- Дороги существующие
- Дороги проектируемые
- Парковки проектируемые
- Парковки существующие
- Тротуар проектируемый
- Тротуар существующий
- Проектируемые и реконструируемые детские площадки
- Существующие здания и сооружения
- Существующее ограждение
- Участки не подлежащие благоустройству
- Участки благоустроенные

Согласовано	
Изм. № подл.	
Подп. и дата	
Взам. инв. №	

Общее количество квартир - 508
 Общее количество расчётных м/мест - 203
 Общее количество фактических м/мест - 6
 Общее количество проектируемых м/мест - 174
 Недостающее количество расчётных м/мест - 23

* расчёт выполнен для постоянного хранения автомобилей при уровне автомобилизации 300 индивидуальных легковых автомобилей на 1000 жителей

1. Устройство дополнительных парковок для автотранспорта уточнить по месту.
2. Размеры площадок уточнить рабочим проектом.

Управление архитектуры и градостроительства Администрация города Нижний Тагил					
009.15/2-04М					
Центр города, Свердловская область, город Нижний Тагил					
Изм.	Кл.уч.	Лист	Недок.	Подпись	Дата
Разработал	Тимошина				
Н.контр.	Василёк				
ГАП	Агаларова				
Благоустройство и организация автомобильных парковок в районе квартала №25				Стадия	Лист
План благоустройства территории М 1:1000				ЭП	Листов
МКУ "Мастерская Генерального плана" г. Нижний Тагил					