


СХЕМА КВАРТАЛОВ
ГАЛЬЯНО-ГОРБУНОВСКОГО МАССИВА

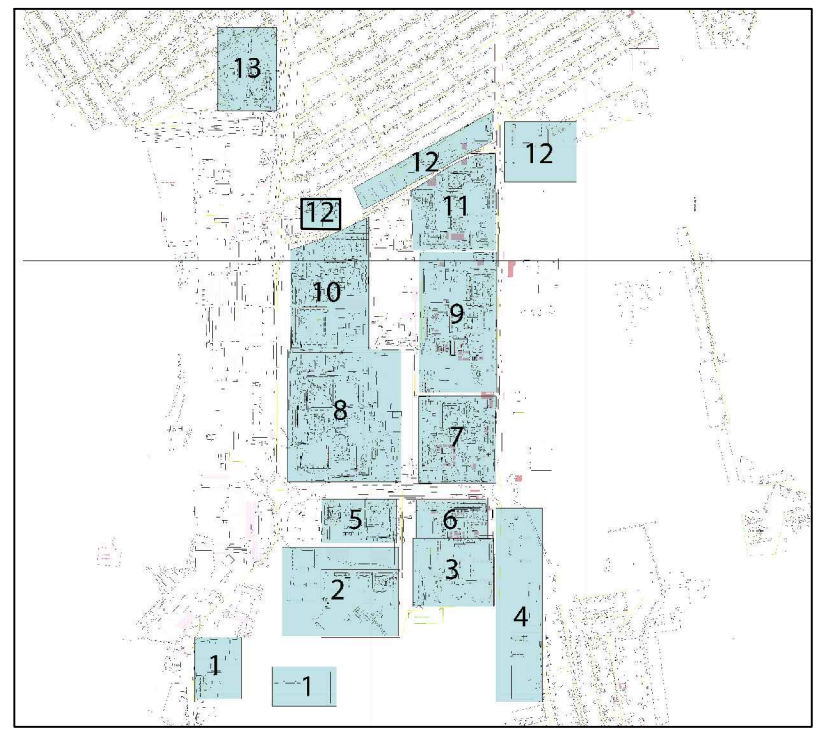

Общее количество квартир - 324.
 Общее количество расчётных * м/мест - 130.
 Общее количество фактических м/мест - 15.
 Общее количество проектируемых м/мест - 77.
 Недостающее количество расчётных м/мест - 38.
 * Расчёт выполнен для постоянного хранения автомобилей при уровне автомобилизации 300 индивидуальных легковых автомобилей на 1000 жителей.

УСЛОВНЫЕ ОБОЗНАЧЕНИЯ:

- Условная граница проектирования
 - Проектируемые дороги и проезды
 - Парковочные места для легкового автотранспорта
 - Асфальто-бетонное тротуарное покрытие
 - Детские площадки
 - Существующие инженерные здания
 - Существующие жилые здания
 - Существующие общественные здания и сооружения
 - Существующие дороги с асфальтобетонным покрытием
 - Деревья (проектируемые)
 - Кустарники (проектируемые)
 - Деревья (существующие)
 - Кустарники (существующие)
- места возможного размещения муниципальных парковок

ПРИМЕЧАНИЯ:

1. Места посадки деревьев и кустарников уточнить по месту.
2. Устройство дополнительных парковок для автотранспорта уточнить по месту.
3. Размеры площадок уточнить рабочим проектом.

Управление архитектуры и градостроительства Администрация города Нижний Тагил					
009.15/1-04М					
Гальяно-Горбуновский массив, Свердловская область, город Нижний Тагил					
Изм.	Кол.уч.	Лист	N док.	Подпись	Дата
Разработал		Осипова			
Н.контр.		Василёк			
ГАП		Агаларова			05.15
Благоустройство и организация автомобильных парковок в районе квартала №12				Стадия ЭП	Лист Листов
План благоустройства территории М 1:1000				МКУ "Мастерская Генерального плана" г. Нижний Тагил	