

C

пр. Строителей

331Кв.х0,8х0,5=132м/м  
факт.38+проект.96=134м/м

60Кв.х0,8х0,5=24м/м  
факт.0+проект.24=24м/м

пр. Мира

160Кв.х0,8х0,5=64м/м  
факт.0+проект.62=62м/м

34Кв.х0,8х0,5=14м/м  
факт.13+проект.3=16м/м

60Кв.х0,8х0,5=24м/м  
факт.0+проект.24=24м/м

60Кв.х0,8х0,5=24м/м  
факт.3+проект.22=25м/м

60Кв.х0,8х0,5=24м/м  
факт.3+проект.21=24м/м

80Кв.х0,8х0,5=32м/м  
факт.6+проект.24=30м/м

69Кв.х0,8х0,5=28м/м  
факт.0+проект.28=28м/м

60Кв.х0,8х0,5=24м/м  
факт.0+проект.24=24м/м

104Кв.х0,8х0,5=42м/м  
факт.0+проект.42=42м/м


Условные обозначения:

- дороги существующие
- тротуар существующий
- тротуар проектируемый
- парковка проектируемая
- парковка существующая
- места возможного размещения детских площадок и площадок отдыха

Общее количество квартир - 1076  
 Общее количество расчётных \* м/мест - 432  
 Общее количество фактических м/мест - 63  
 Общее количество проектируемых м/мест - 370  
 Количество м/мест сверх расчётных - 1  
 \* расчёт выполнен для постоянного хранения автомобилей при уровне автомобилизации 300 индивидуальных легковых автомобилей на 1000 жителей

1. План выполнен на неоткорректированной съёмке. При необходимости выполнить корректировку по месту, учитывая существующую ситуацию.
2. Производство работ согласовать с балансодержателями инженерных сетей.
3. Перенести малые формы, попадающие под парковочные места, на свободные участки, существующих площадок.
4. Размеры площадок уточнить рабочим проектом.
5. Места посадки деревьев и кустарников уточнить по месту.
6. Устройство дополнительных парковок для автотранспорта уточнить по месту.
7. \* Количество мест на существующих парковках показано условно.

СХЕМА КВАРТАЛОВ ЦЕНТРА ГОРОДА

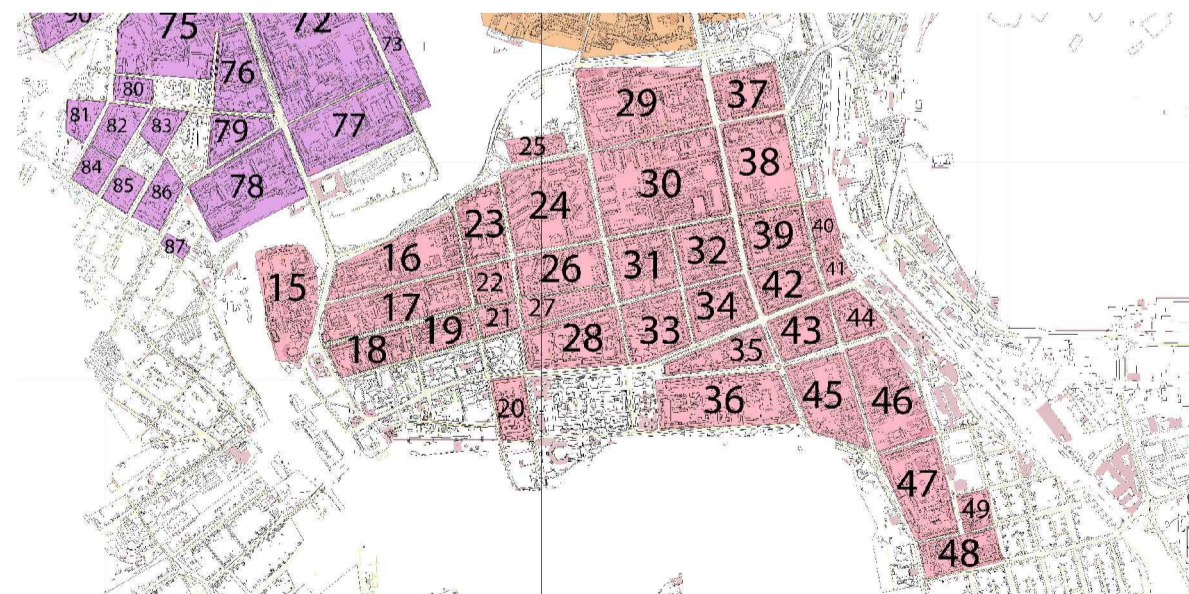

Управление архитектуры и градостроительства  
 Администрация города Нижний Тагил

009.15/2-04М

Центр города,  
 Свердловская область, город Нижний Тагил

Изм.	Кл.уч.	Лист	Недок.	Подпись	Дата	Благоустройство и организация автомобильных парковок в районе квартала №45	Стадия	Лист	Листов
Разработал	Агаларова						эп		
Н.контр.	Василёк					План благоустройства территории М 1:1000	МКУ "Мастерская Генерального плана" г. Нижний Тагил		
ГАП	Агаларова								