


СХЕМА КВАРТАЛОВ ЦЕНТРА ГОРОДА

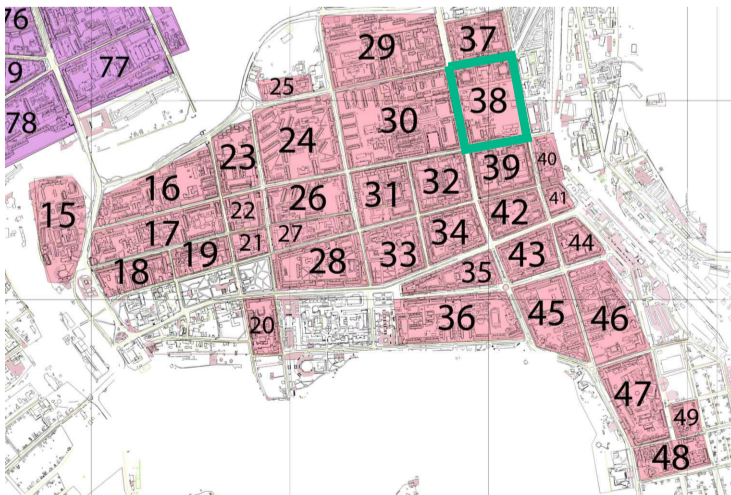

Общее количество квартир - 464  
 Общее количество расчётных машино-мест - 186\*  
 Общее количество фактических машино-мест - 40  
 Общее количество проектируемых машино-мест - 163  
 Количество машино-мест сверх расчётных - 17  
 \* для определения расчётного количества машино-мест постоянного хранения принят уровень автомобилизации 300 индивидуальных легковых автомобилей на 1000 жителей

Условные обозначения:

- дороги существующие
- тротуар существующий
- тротуар проектируемый
- парковка проектируемая
- парковка существующая
- места возможного размещения детских площадок и площадок отдыха

1. Видовой состав озеленения и места посадок определить отдельным проектом.
2. Размещение парковочных площадок, расширение дорог и проездов выполнить по рабочей документации.
3. Все работы по устройству парковочных мест и расширению дорог и проездов согласовать с балансодержателями инженерных сетей.
4. Количество парковочных мест на существующих парковочных площадках указано условно.
5. Малые формы существующих детских площадок и площадок отдыха, попадающие на проектируемые парковочные места, перенести на свободные места сохраняемых площадок или на проектируемые детские площадки и площадки отдыха.

Управление архитектуры и градостроительства  
 Администрация города Нижний Тагил

009.15/2-04М

Центр города,  
 Свердловская область, город Нижний Тагил

Изм.	Кл.уч.	Лист	№дк.	Подпись	Дата
Разработал	Панфилова			<i>[Signature]</i>	
Н.контр.	Василёк			<i>[Signature]</i>	
ГАП	Агаларова			<i>[Signature]</i>	

Благоустройство и организация автомобильных парковок в районе квартала №38			Стадия	Лист	Листов
			эп		
План благоустройства территории М 1:1000			МКУ "Мастерская Генерального плана" г. Нижний Тагил		