


СХЕМА КВАРТАЛОВ
ГАЛЬЯНО-ГОРБУНОВСКОГО МАССИВА

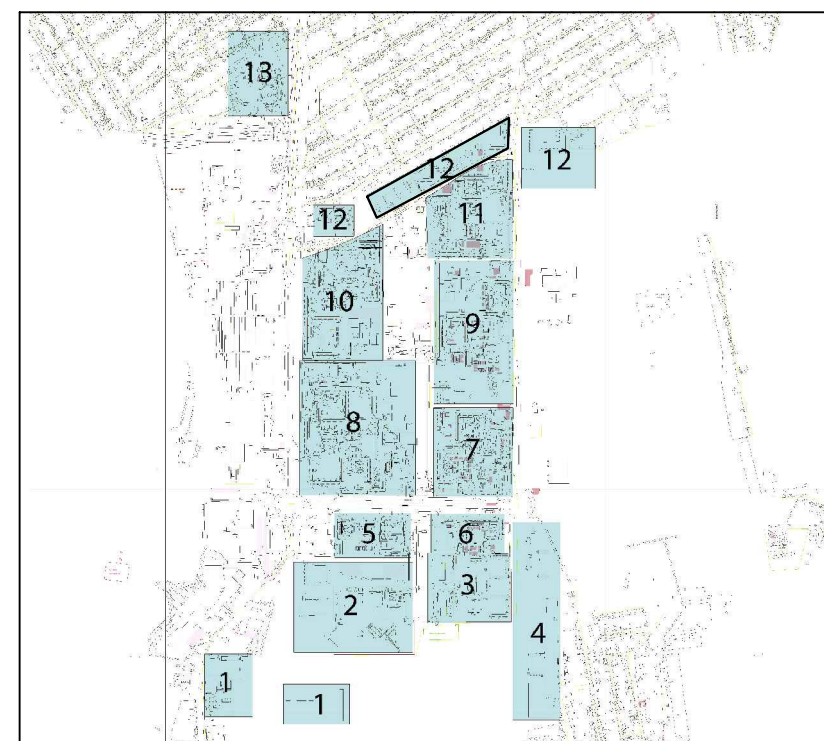

УСЛОВНЫЕ ОБОЗНАЧЕНИЯ:

- Условная граница проектирования
- Проектируемые дороги и проезды
- Парковочные места для легкового автотранспорта
- Асфальто-бетонное тротуарное покрытие
- Детские площадки
- Существующие инженерные здания
- Существующие жилые здания
- Существующие общественные здания и сооружения
- Существующие дороги с асфальтобетонным покрытием
- ⊙ Деревья (проектируемые)
- ⊗ Кустарники (проектируемые)
- ⊕ Деревья (существующие)
- ⊘ Кустарники (существующие)

Общее количество квартир - 468.
 Общее количество расчётных * м/мест - 187.
 Общее количество фактических м/мест - 63.
 Общее количество проектируемых м/мест - 127.
 Недостающее количество расчётных м/мест - 0.
 * Расчёт выполнен для постоянного хранения автомобилей при уровне автомобилизации 300 индивидуальных легковых автомобилей на 1000 жителей.

- места возможного размещения муниципальных парковок

ПРИМЕЧАНИЯ:

1. Места посадки деревьев и кустарников уточнить по месту.
2. Устройство дополнительных парковок для автотранспорта уточнить по месту.
3. Размеры площадок уточнить рабочим проектом.

Управление архитектуры и градостроительства Администрация города Нижний Тагил					
009.15/1-04М					
Гальяно-Горбуновский массив, Свердловская область, город Нижний Тагил					
Изм.	Кол.уч.	Лист	N док.	Подпись	Дата
Разработал	Осипова				
Благоустройство и организация автомобильных парковок в районе квартала №12				Стадия	Лист
				ЭП	Листов
План благоустройства территории М 1:1000				МКУ "Мастерская Генерального плана" г. Нижний Тагил	
Н.контр.	Василёк				
ГАП	Агаларова				05.15