



Черныштинское шоссе

ул. Дружинина

90 кв. x 0,8 x 0,5 = 36 м/м
факт. 14 + проект. 30 = 44 м/м

180 кв. x 0,8 x 0,5 = 72 м/м
факт. 28 + проект. 39 = 67 м/м

720 кв. x 0,8 x 0,5 = 288 м/м
факт. 42 + проект. 115 = 157 м/м


512 кв. x 0,8 x 0,5 = 205 м/м
факт. 50 + проект. 40 = 90 м/м

288 кв. x 0,8 x 0,5 = 115 м/м
факт. 34 м/м

144 кв. x 0,8 x 0,5 = 58 м/м
факт. 20 + проект. 27 = 47 м/м

252 кв. x 0,8 x 0,5 = 101 м/м
факт. 69 м/м

48 кв. x 0,8 x 0,5 = 19 м/м
факт. 17 м/м

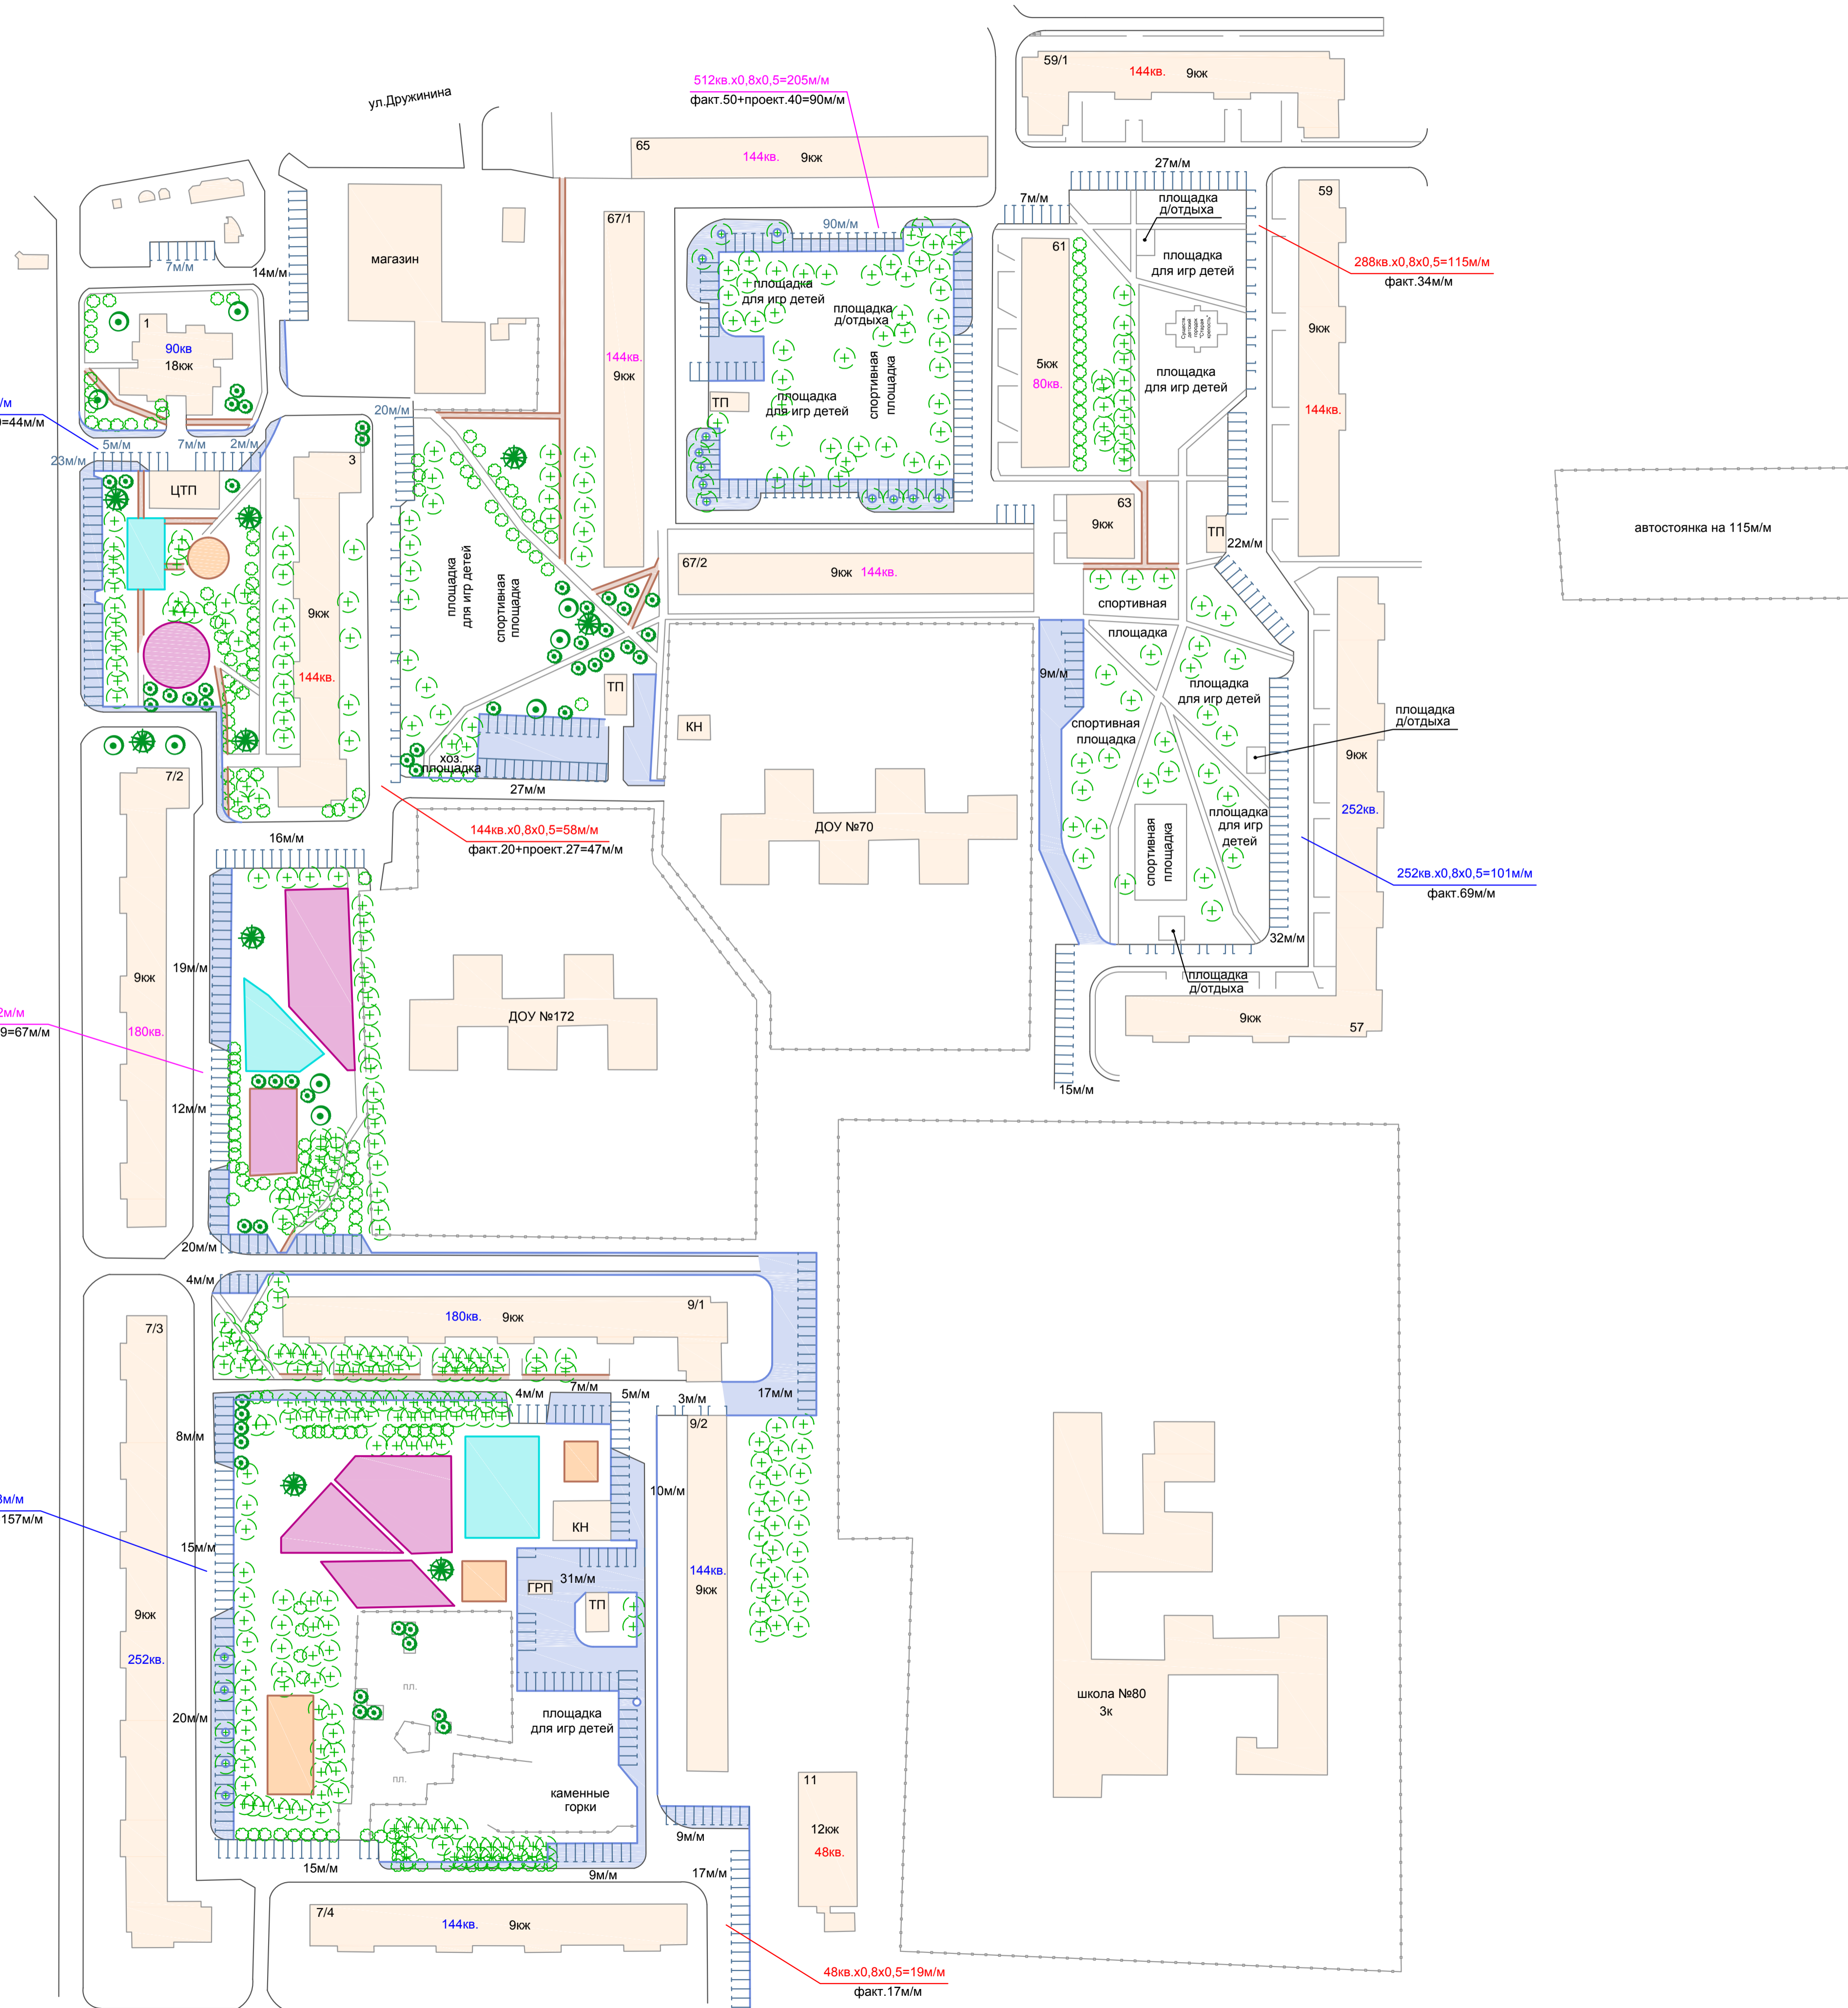

УСЛОВНЫЕ ОБОЗНАЧЕНИЯ:

- дороги существующие
- парковка существующая
- парковка проектируемая
- тротуар существующий
- тротуар проектируемый
- площадка для отдыха проектируемая
- спортивная площадка проектируемая
- площадка для игр детей проектируемая
- деревья хвойные (проектируемые)
- деревья лиственные (проектируемые)
- кустарники лиственные (проектируемые)
- деревья хвойные (существующие)
- деревья лиственные (существующие)
- кустарники лиственные (существующие)
- бортовой камень вокруг существующего дерева

Общее количество квартир - 2234
 Общее количество расчётных* м/мест - 894
 Общее количество фактических м/мест - 274
 Общее количество проектируемых м/мест - 251
 Общее количество на автостоянках - 115
 Недостающее количество расчётных м/мест - 254

* расчёт выполнен для постоянного хранения автомобилей при уровне автомобилизации 300 индивидуальных легковых автомобилей на 1000 жителей

ПРИМЕЧАНИЯ:

1. Места посадки деревьев и кустарников уточнить по месту.
2. Устройство дополнительных парковок для автотранспорта уточнить по месту.
3. Размеры площадок уточнить рабочим проектом.

Управление архитектуры и градостроительства Администрация города Нижний Тагил					
009.15/1-04М					
Гальяно-Горбуновский массив, Свердловская область, город Нижний Тагил					
Изм.	Коп.уч.	Лист	№ док.	Подпись	Дата
Разработал	Воронова				
Благоустройство и организация автомобильных парковок в районе квартала №10			Стадия	Лист	Листов
			ЭП		
План благоустройства территории М 1:1000					МКУ "Мастерская Генерального плана" г. Нижний Тагил
Н.контр.	Василек				
ГАП	Агапарова		05.15		