
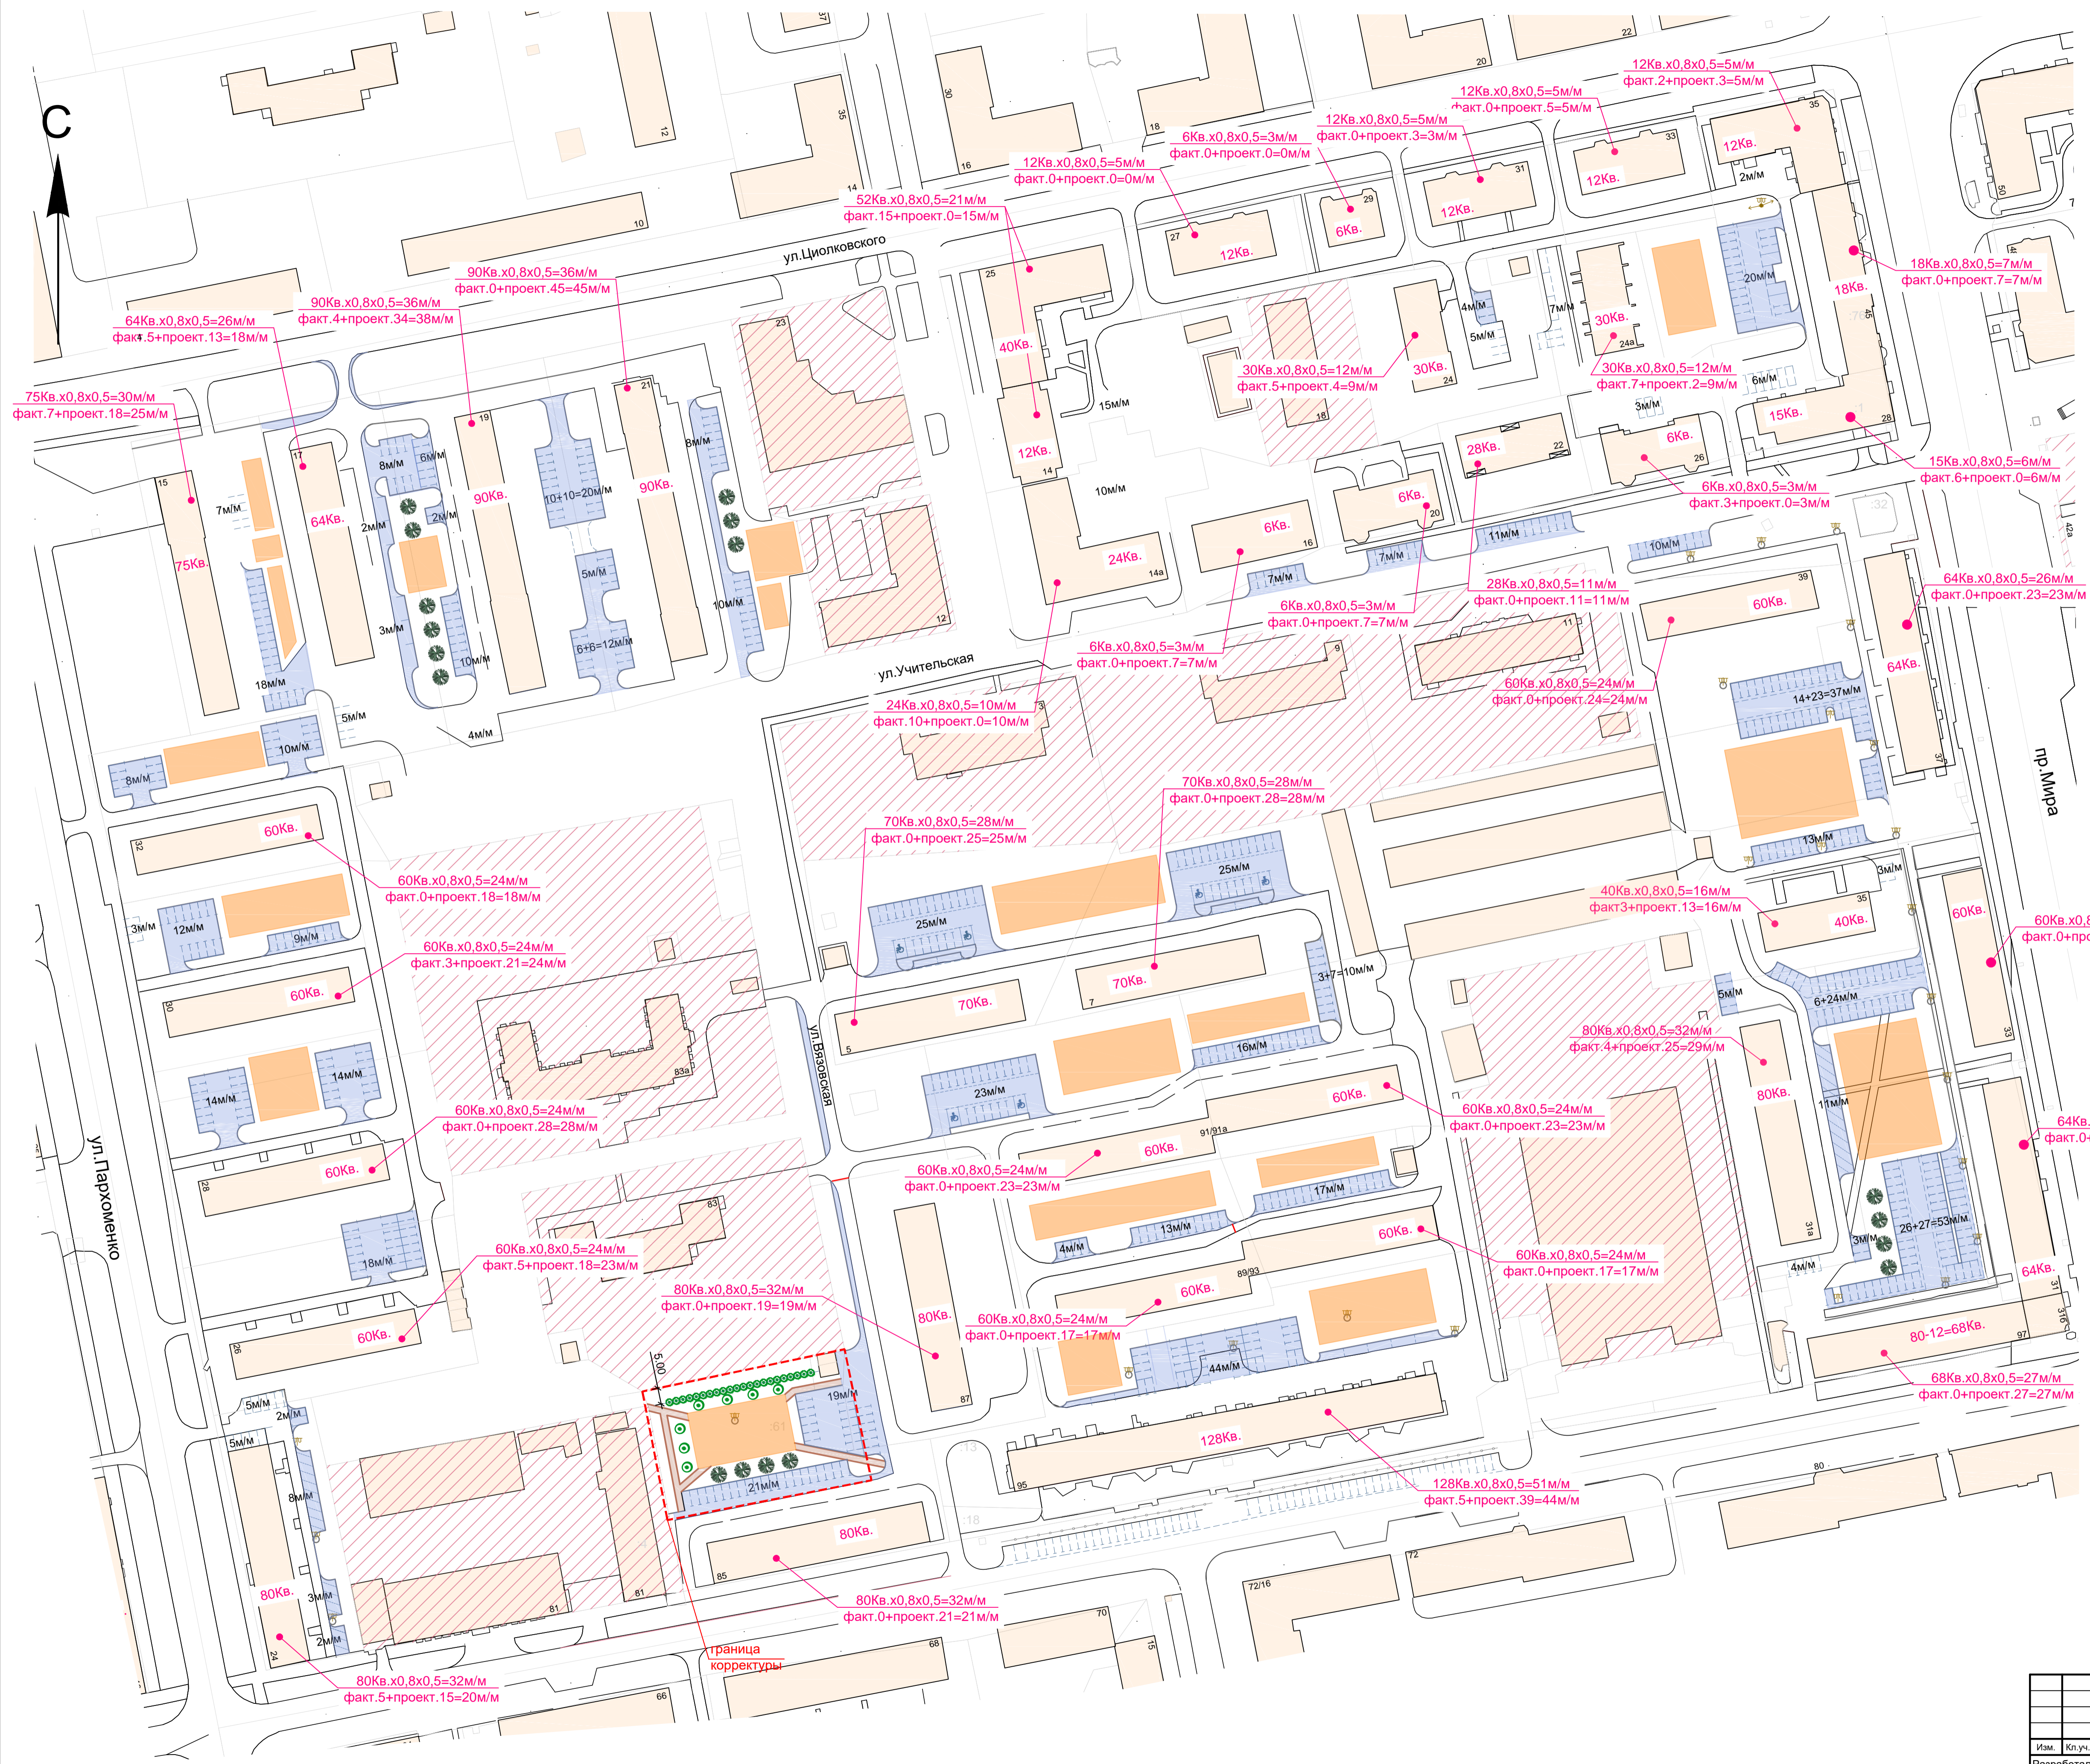


C

СХЕМА КВАРТАЛОВ
ЦЕНТРА ГОРОДА

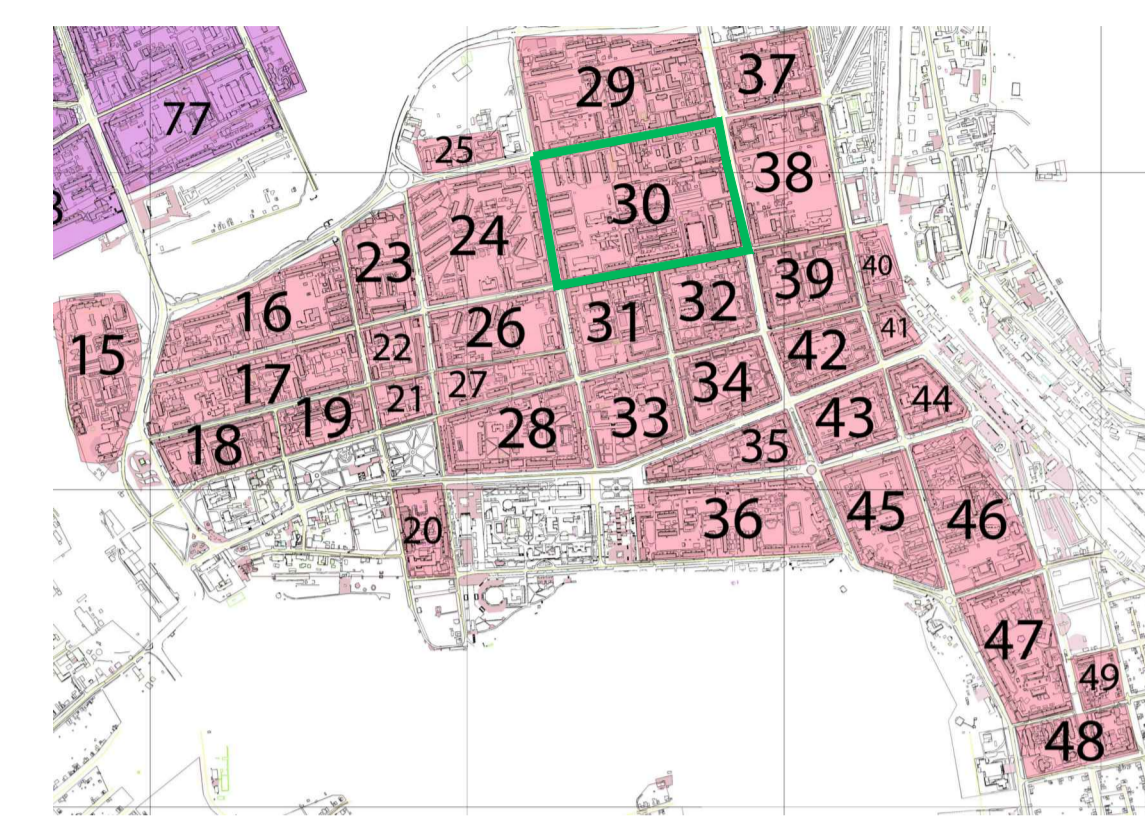

Условные обозначения:

- дороги существующие
- тротуар существующий
- тротуар проектируемый
- парковка проектируемая
- парковка существующая
- места возможного размещения детских площадок и площадок отдыха
- Ель ключая

Общее количество квартир - 2012
 Общее количество расчётных машино-мест - 805*
 Общее количество фактических машино-мест - 89
 Общее количество проектируемых машино-мест - 633
 Недостающее количество машино-мест - 83

* для определения расчётного количества машино-мест постоянного хранения принят уровень автомобилизации 300 индивидуальных легковых автомобилей на 1000 жителей

1. Видовой состав озеленения и места посадок определить отдельным проектом.
2. Размещение парковочных площадок, расширение дорог и проездов выполнить по рабочей документации.
3. Все работы по устройству парковочных мест и расширению дорог и проездов согласовать с балансодержателями инженерных сетей.
4. Количество парковочных мест на существующих парковочных площадках указано условно.
5. Малые формы существующих детских площадок и площадок отдыха, попадающие на проектируемые парковочные места, перенести на свободные места сохраняемых площадок или на проектируемые детские площадки и площадки отдыха.

Управление архитектуры и градостроительства
 Администрация города Нижний Тагил

009.15/2-04М

Центр города,
 Свердловская область, город Нижний Тагил

Изм.	Кл.уч.	Лист	Недок.	Подпись	Дата	Благоустройство и организация автомобильных парковок в районе квартала №30	Стадия	Лист	Листов
Разработал	Панфилова						эп		
Н.контр.	Василёк					План благоустройства территории М 1:1000	МКУ "Мастерская Генерального плана" г. Нижний Тагил		
ГАП	Агаларова								