
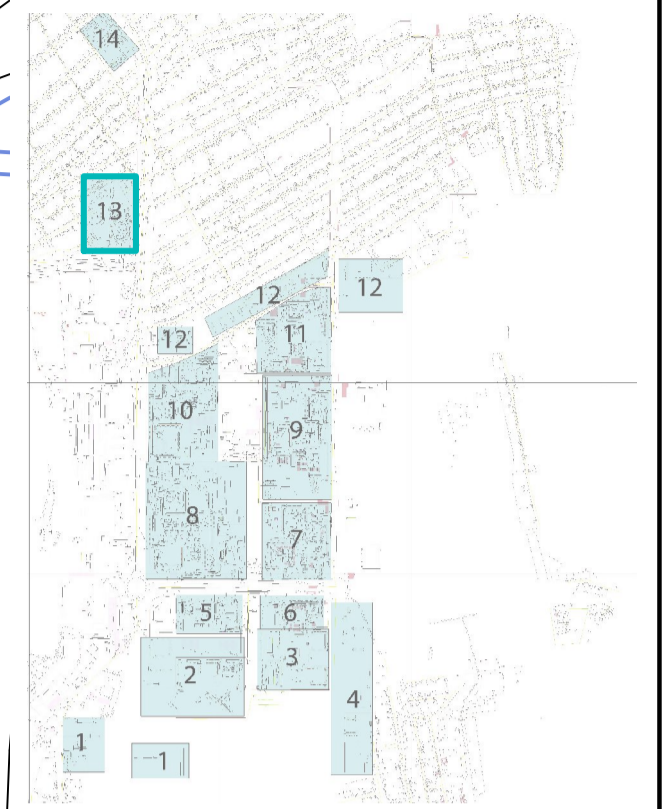


СХЕМА КВАРТАЛОВ  
ГАЛЬЯНО-ГОРБУНОВСКОГО МАССИВА

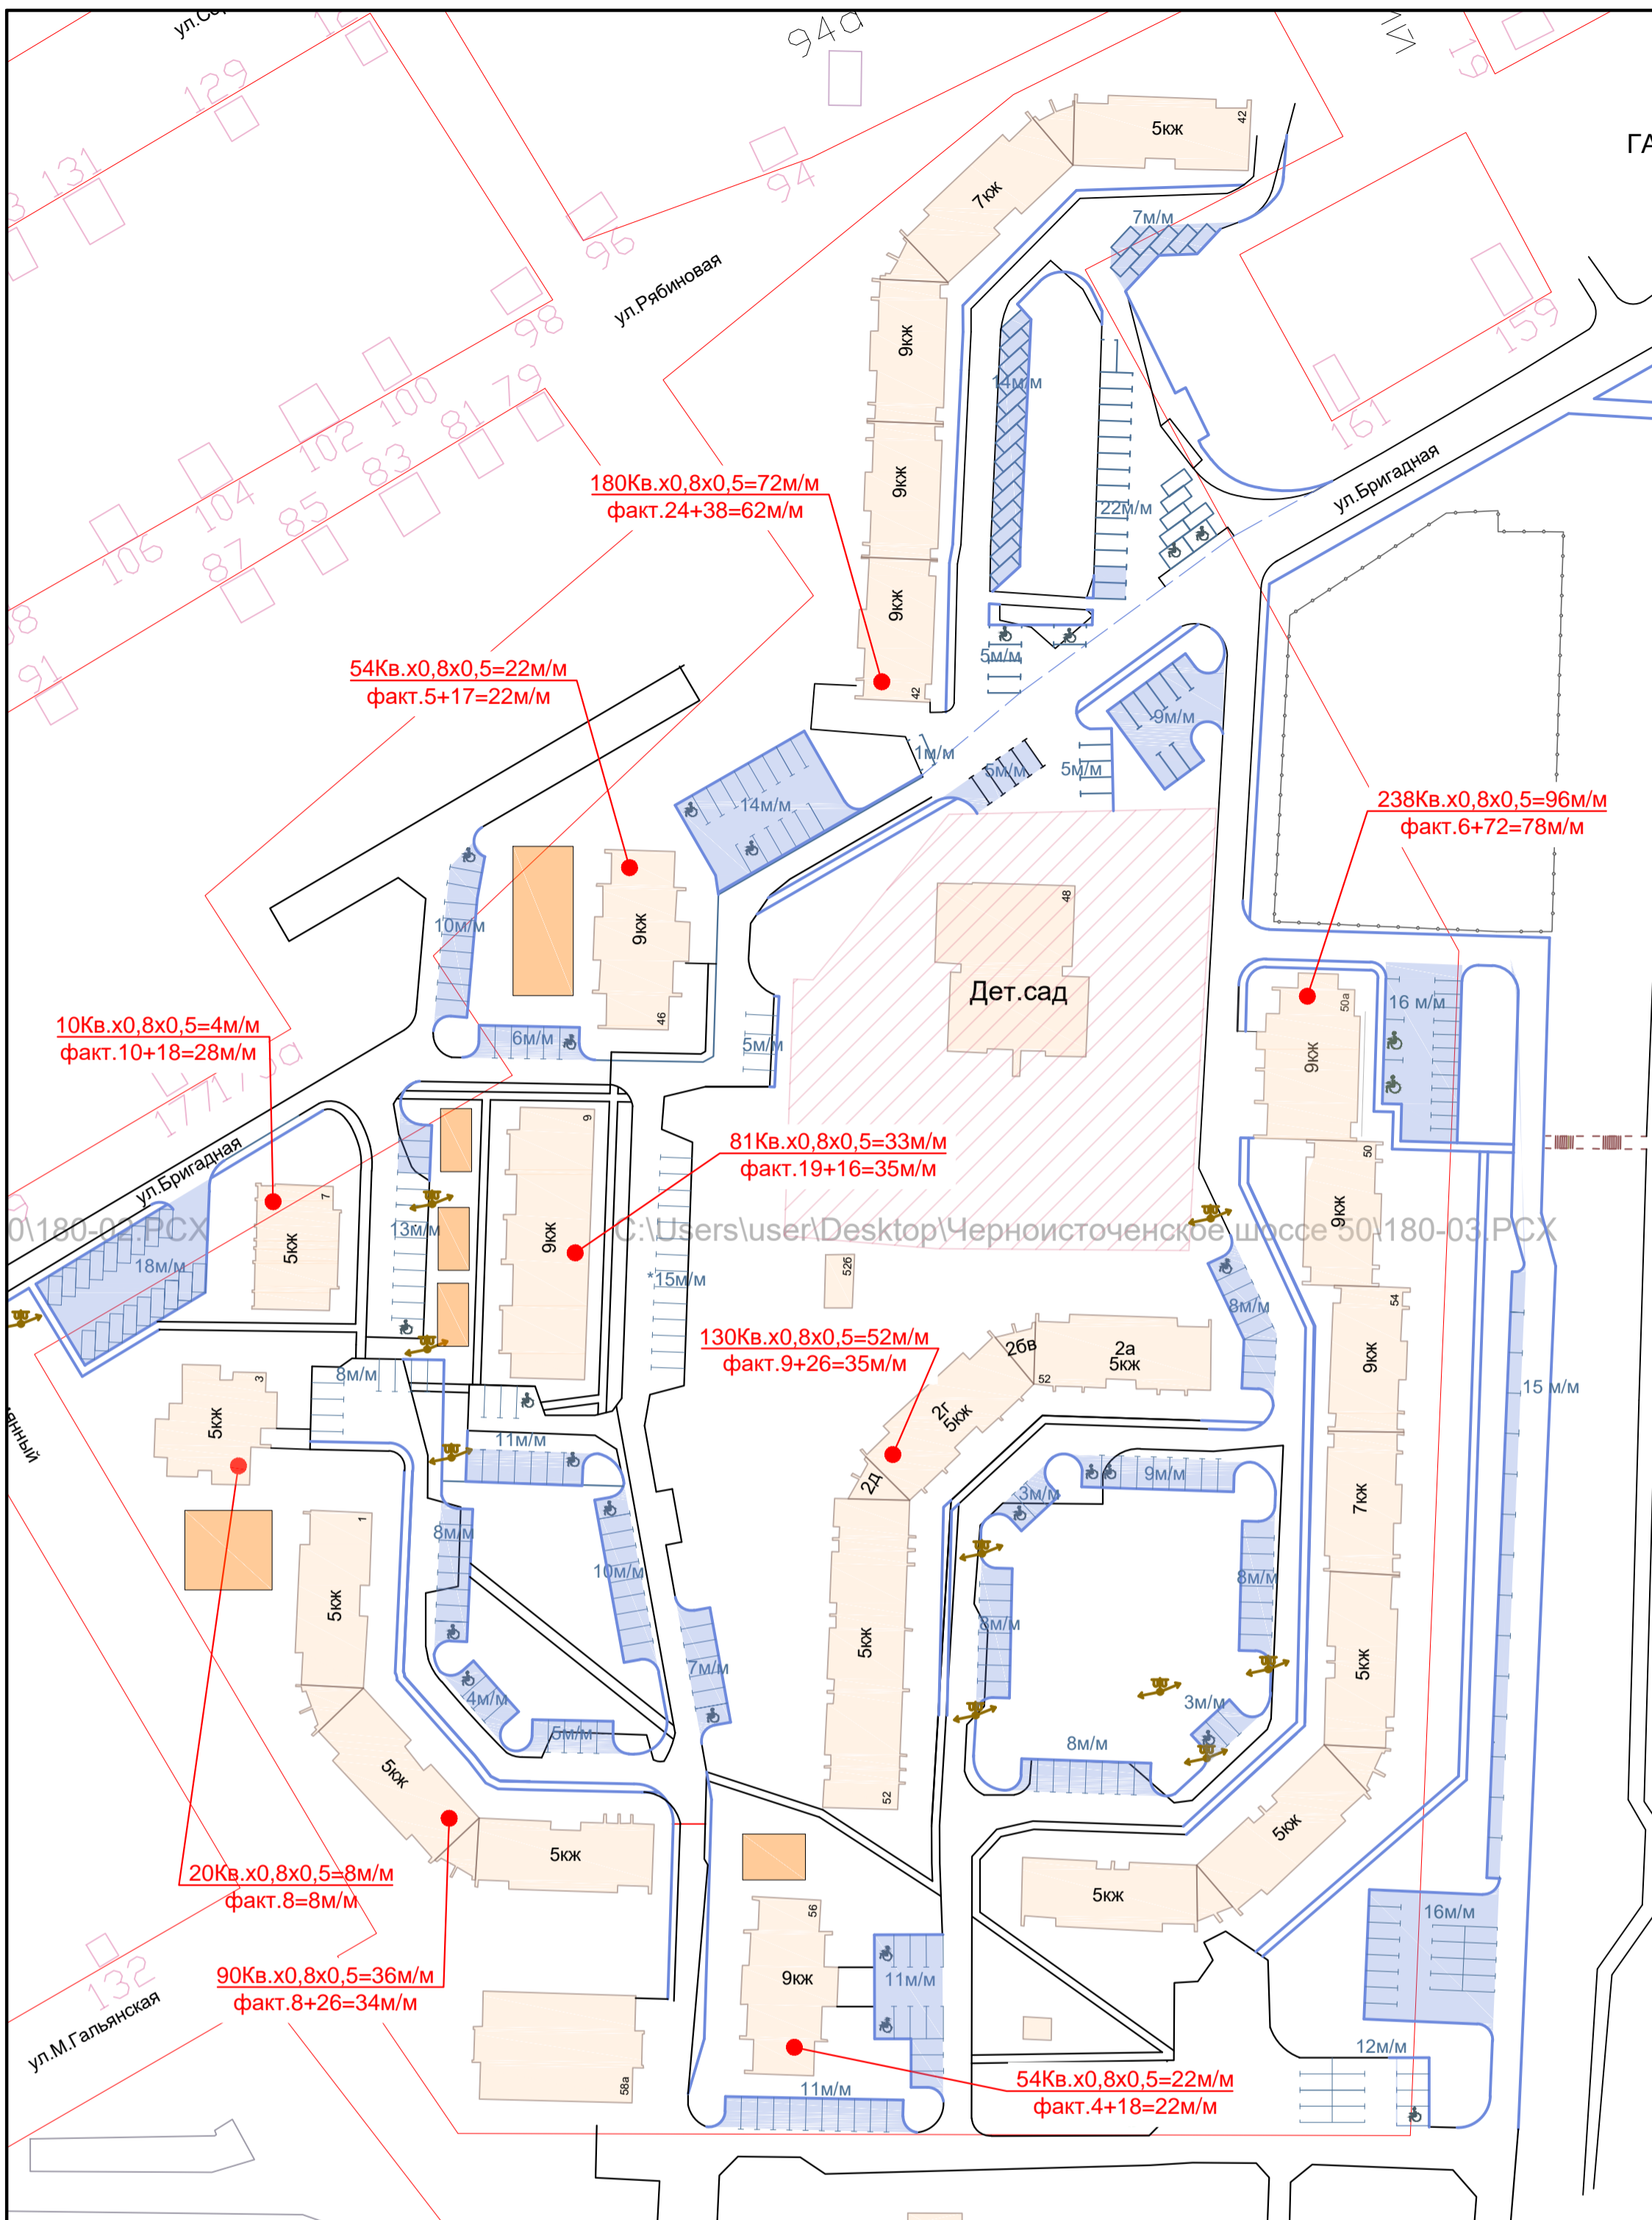

Условные обозначения:

- дороги существующие
- дороги проектируемые
- тротуар существующий
- тротуар проектируемый
- парковка проектируемая
- парковка существующая
- места возможного размещения детских площадок и площадок отдыха
- существующая опора наружного освещения (показана условно)

Общее количество квартир - 857  
 Общее количество расчётных\* м/мест - 345  
 Общее количество фактических м/мест - 93  
 Общее количество проектируемых м/мест - 231  
 Недостающее количество расчётных м/мест - 21

\* расчёт выполнен для постоянного хранения автомобилей при уровне автомобилизации 300 индивидуальных легковых автомобилей на 1000 жителей

1. План выполнен на неоткорректированной съёмке. При необходимости выполнить корректировку по месту, учитывая существующую ситуацию.
2. Производство работ согласовать с балансодержателями инженерных сетей.
3. Перенести малые формы, попадающие под парковочные места, на свободные участки, существующих площадок.
4. Размеры площадок уточнить рабочим проектом.
5. Места посадки деревьев и кустарников уточнить по месту.
6. Устройство дополнительных парковок для автотранспорта уточнить по месту.
7. \* Количество мест на существующих парковках показано условно.

Управление архитектуры и градостроительства Администрация города Нижний Тагил					
<b>009.15/1-04М</b>					
Гальяно-Горбуновский массив, Свердловская область, город Нижний Тагил					
Изм.	Кол.уч.	Лист	№ док.	Подпись	Дата
Разработал	Агаларова				
Благоустройство и организация автомобильных парковок в районе квартала №13			Стадия	Лист	Листов
			ЭП		
Н.контр. Василёк ГАП Агаларова			План благоустройства территории М 1:1000		
			МКУ "Мастерская Генерального плана" г. Нижний Тагил		
			05.15		