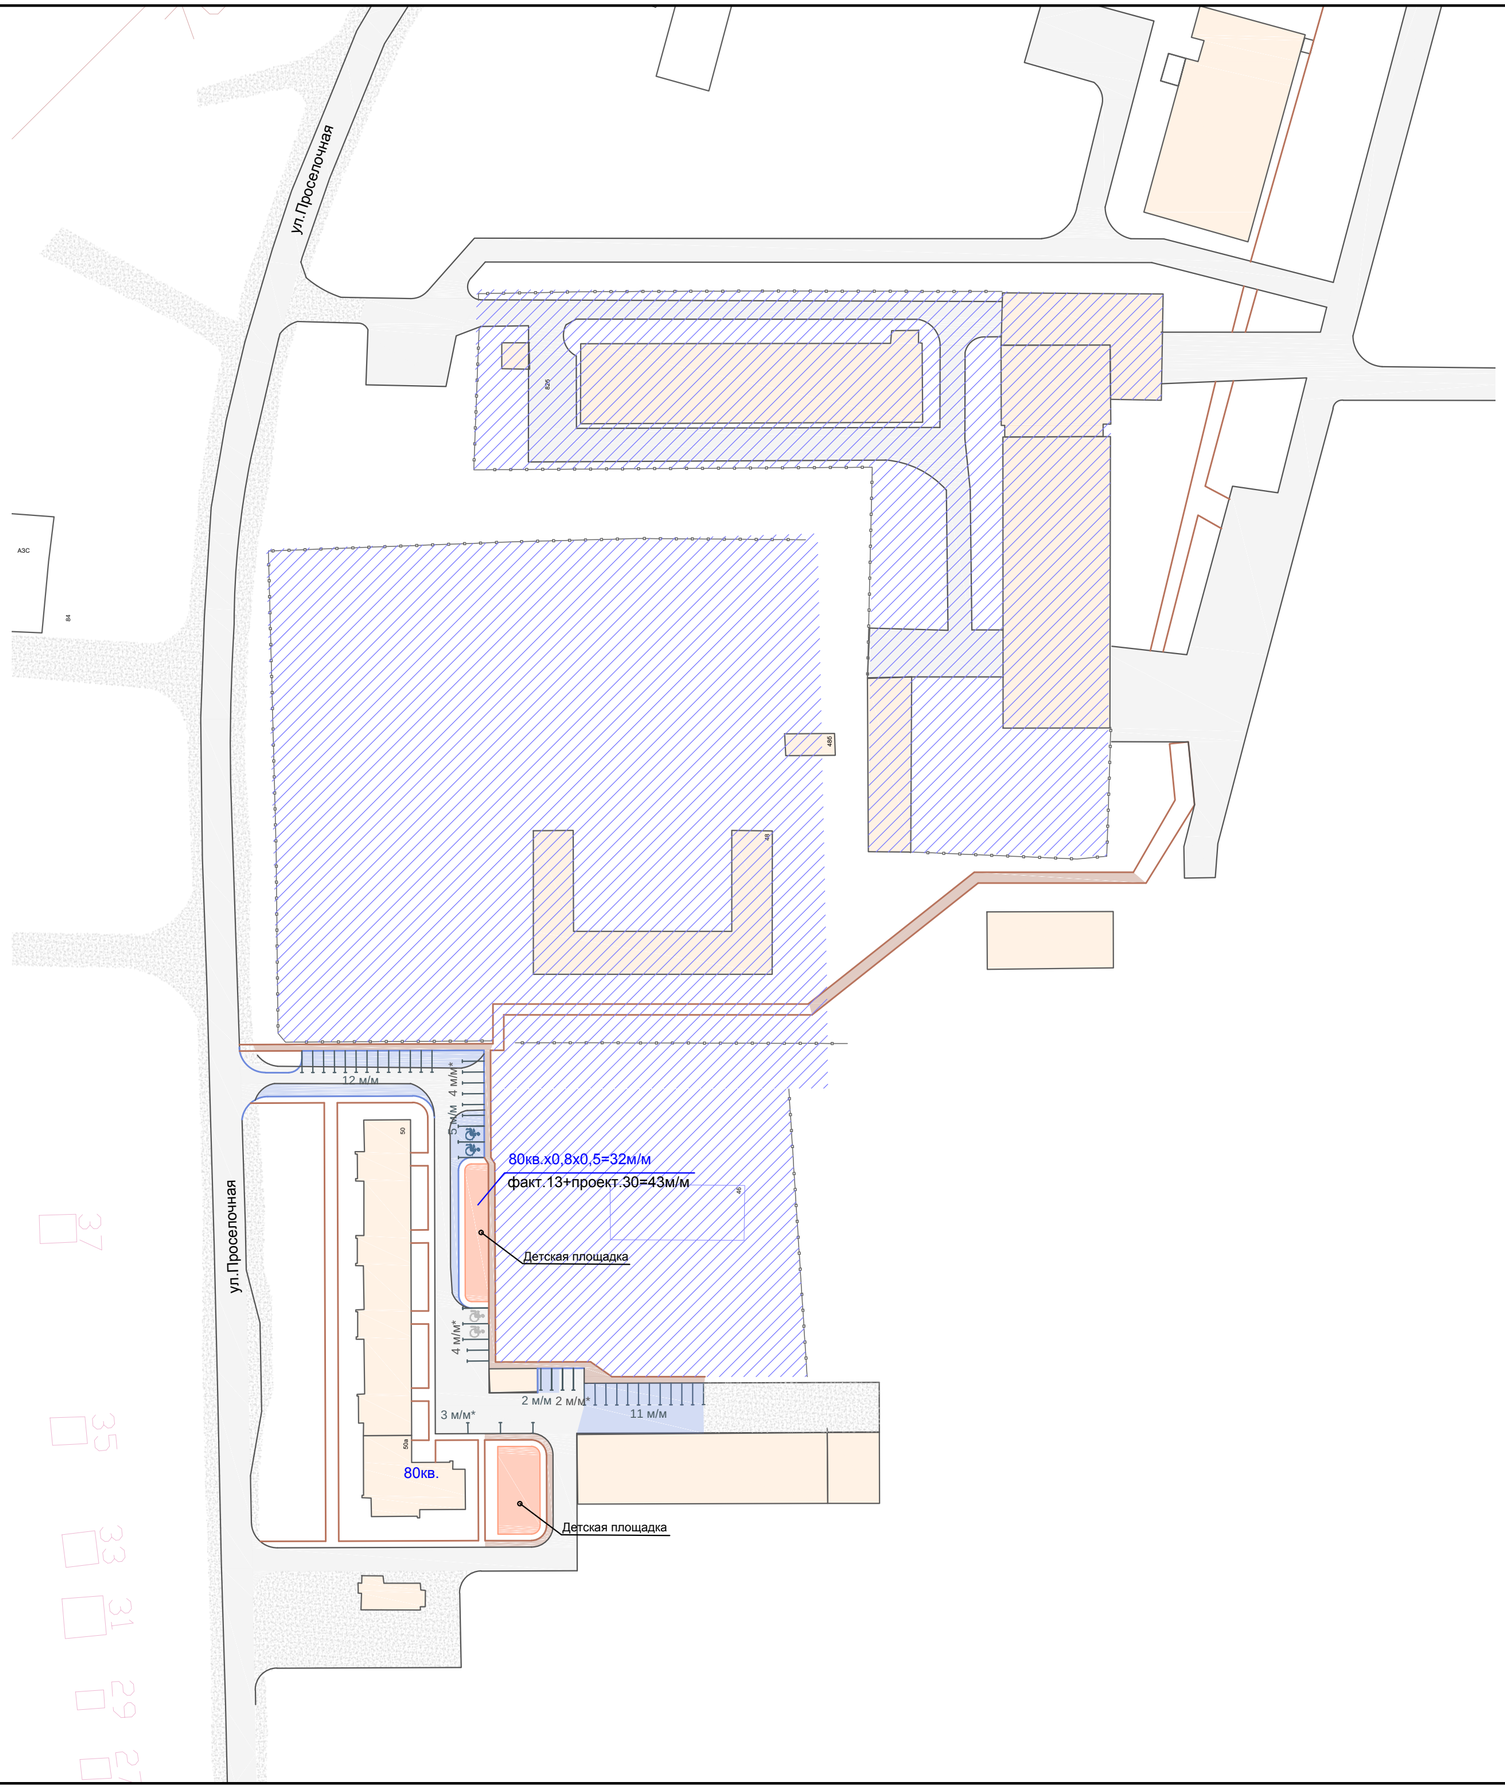

СХЕМА КВАРТАЛОВ ГАЛЬЯНО-ГОРБУНОВСКОГО МАССИВА

УСЛОВНЫЕ ОБОЗНАЧЕНИЯ:

- Дороги существующие
- Дороги существующие (щебень)
- Дороги проектируемые
- Парковки проектируемые
- Парковки существующие
- Тротуар проектируемый
- Тротуар существующий
- Реконствуируемая детская площадка
- Существующее здания и сооружения
- Существующее ограждение
- Участки не подлежащие благоустройству

Общее количество расчётных м/мест - 32
Общее количество фактических м/мест - 13
Общее количество проектируемых м/мест - 30
Недостающее количество расчётных м/мест - 0
Избыточное количество м/мест - 11

* расчёт выполнен для постоянного хранения автомобилей при уровне автомобилизации 300 индивидуальных легковых автомобилей на 1000 жителей

ПРИМЕЧАНИЯ:
1. Посадки деревьев и кустарников уточнить по месту .
2. Кол-во существующих парковокт уточнить по месту .
3. Устройство дополнительных парковок для автотранспорта утопнить по месту .

Согласовано

Взам. инв. №

Подп. и дата

Инв. № подл.

Изм.	Кл.уч.	Лист	№док.	Подпись	Дата
Разработал		Тимошина			
Н.контр.		Василёк			
ГАП		Агаларова			

Управление архитектуры и градостроительства
Администрация города Нижний Тагил

009.15/1-04М

Гальяно-Горбуновский массив,
Свердловская область, город Нижний Тагил

Благоустройство и организация автомобильных парковок в районе квартала №1

Стадия	Лист	Листов
ЭП		

План благоустройства территории
М 1:1000

МКУ "Мастерская Генерального плана" г. Нижний Тагил

A2 (594x420)