



СХЕМА КВАРТАЛОВ ЖИЛОГО РАЙОНА ВЬЯ

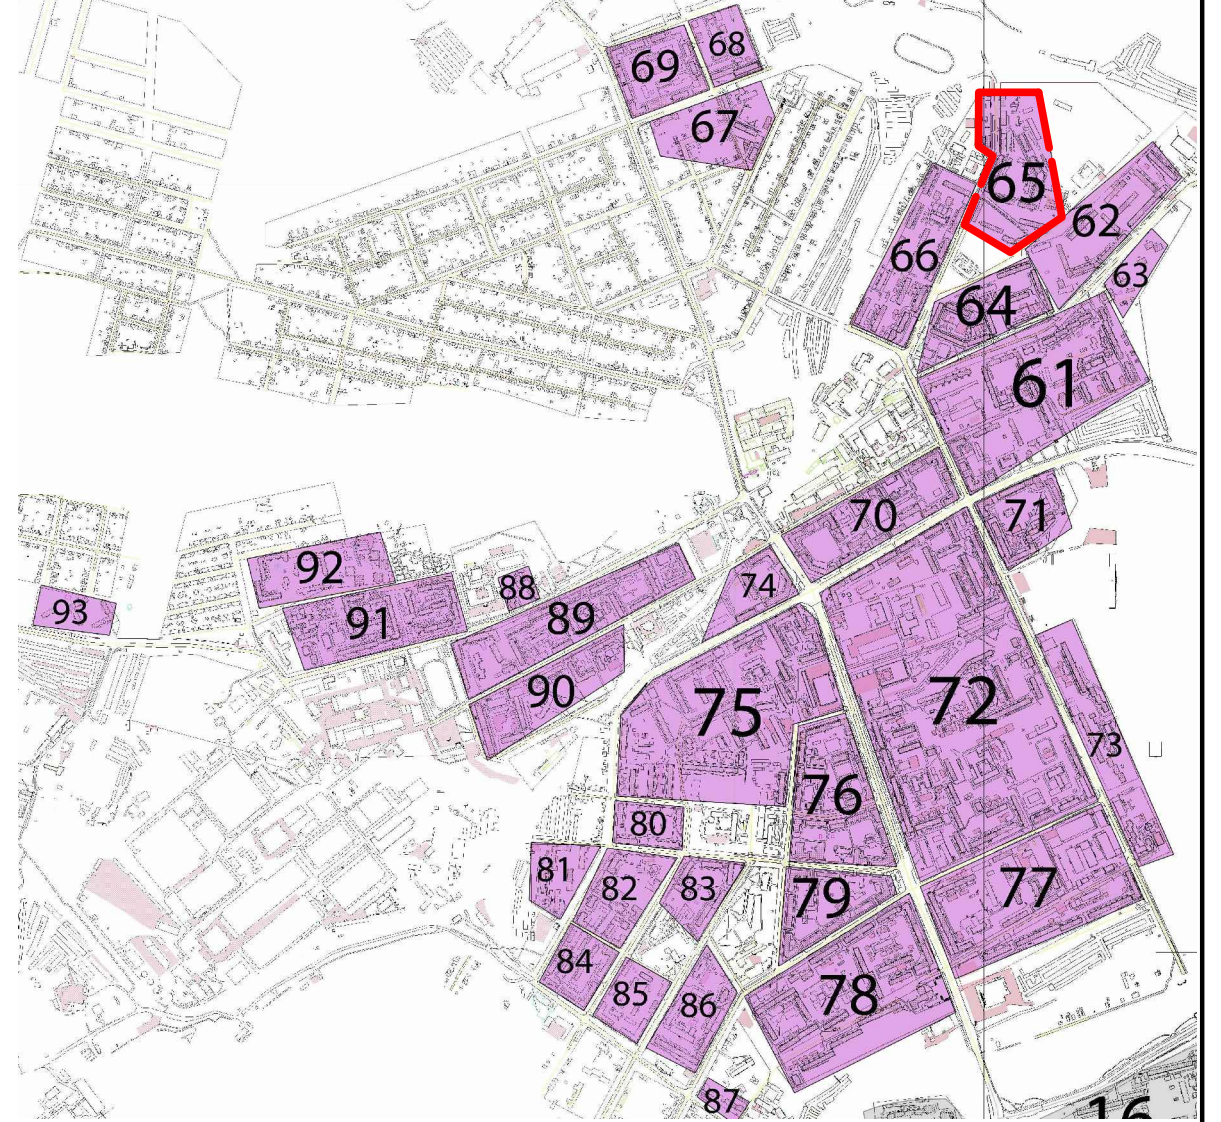

Условные обозначения

| | |
|--|--|
| | Граница проектирования (условная) |
| | Дороги существующие |
| | Проектируемая часть дороги |
| | Тротуар существующий |
| | Тротуар проектируемый |
| | Существующие парковки |
| | Проектируемые парковки |
| | Жилая застройка |
| | Существующие общественные здания, сооружения |
| | Места размещения площадок благоустройства |
| | Охранная зона газовых сетей |
| | Участки, не подлежащие благоустройству |
| | Деревья/кустарники проектируемые |
| | Деревья/кустарники существующие |
| | Опора существующая |

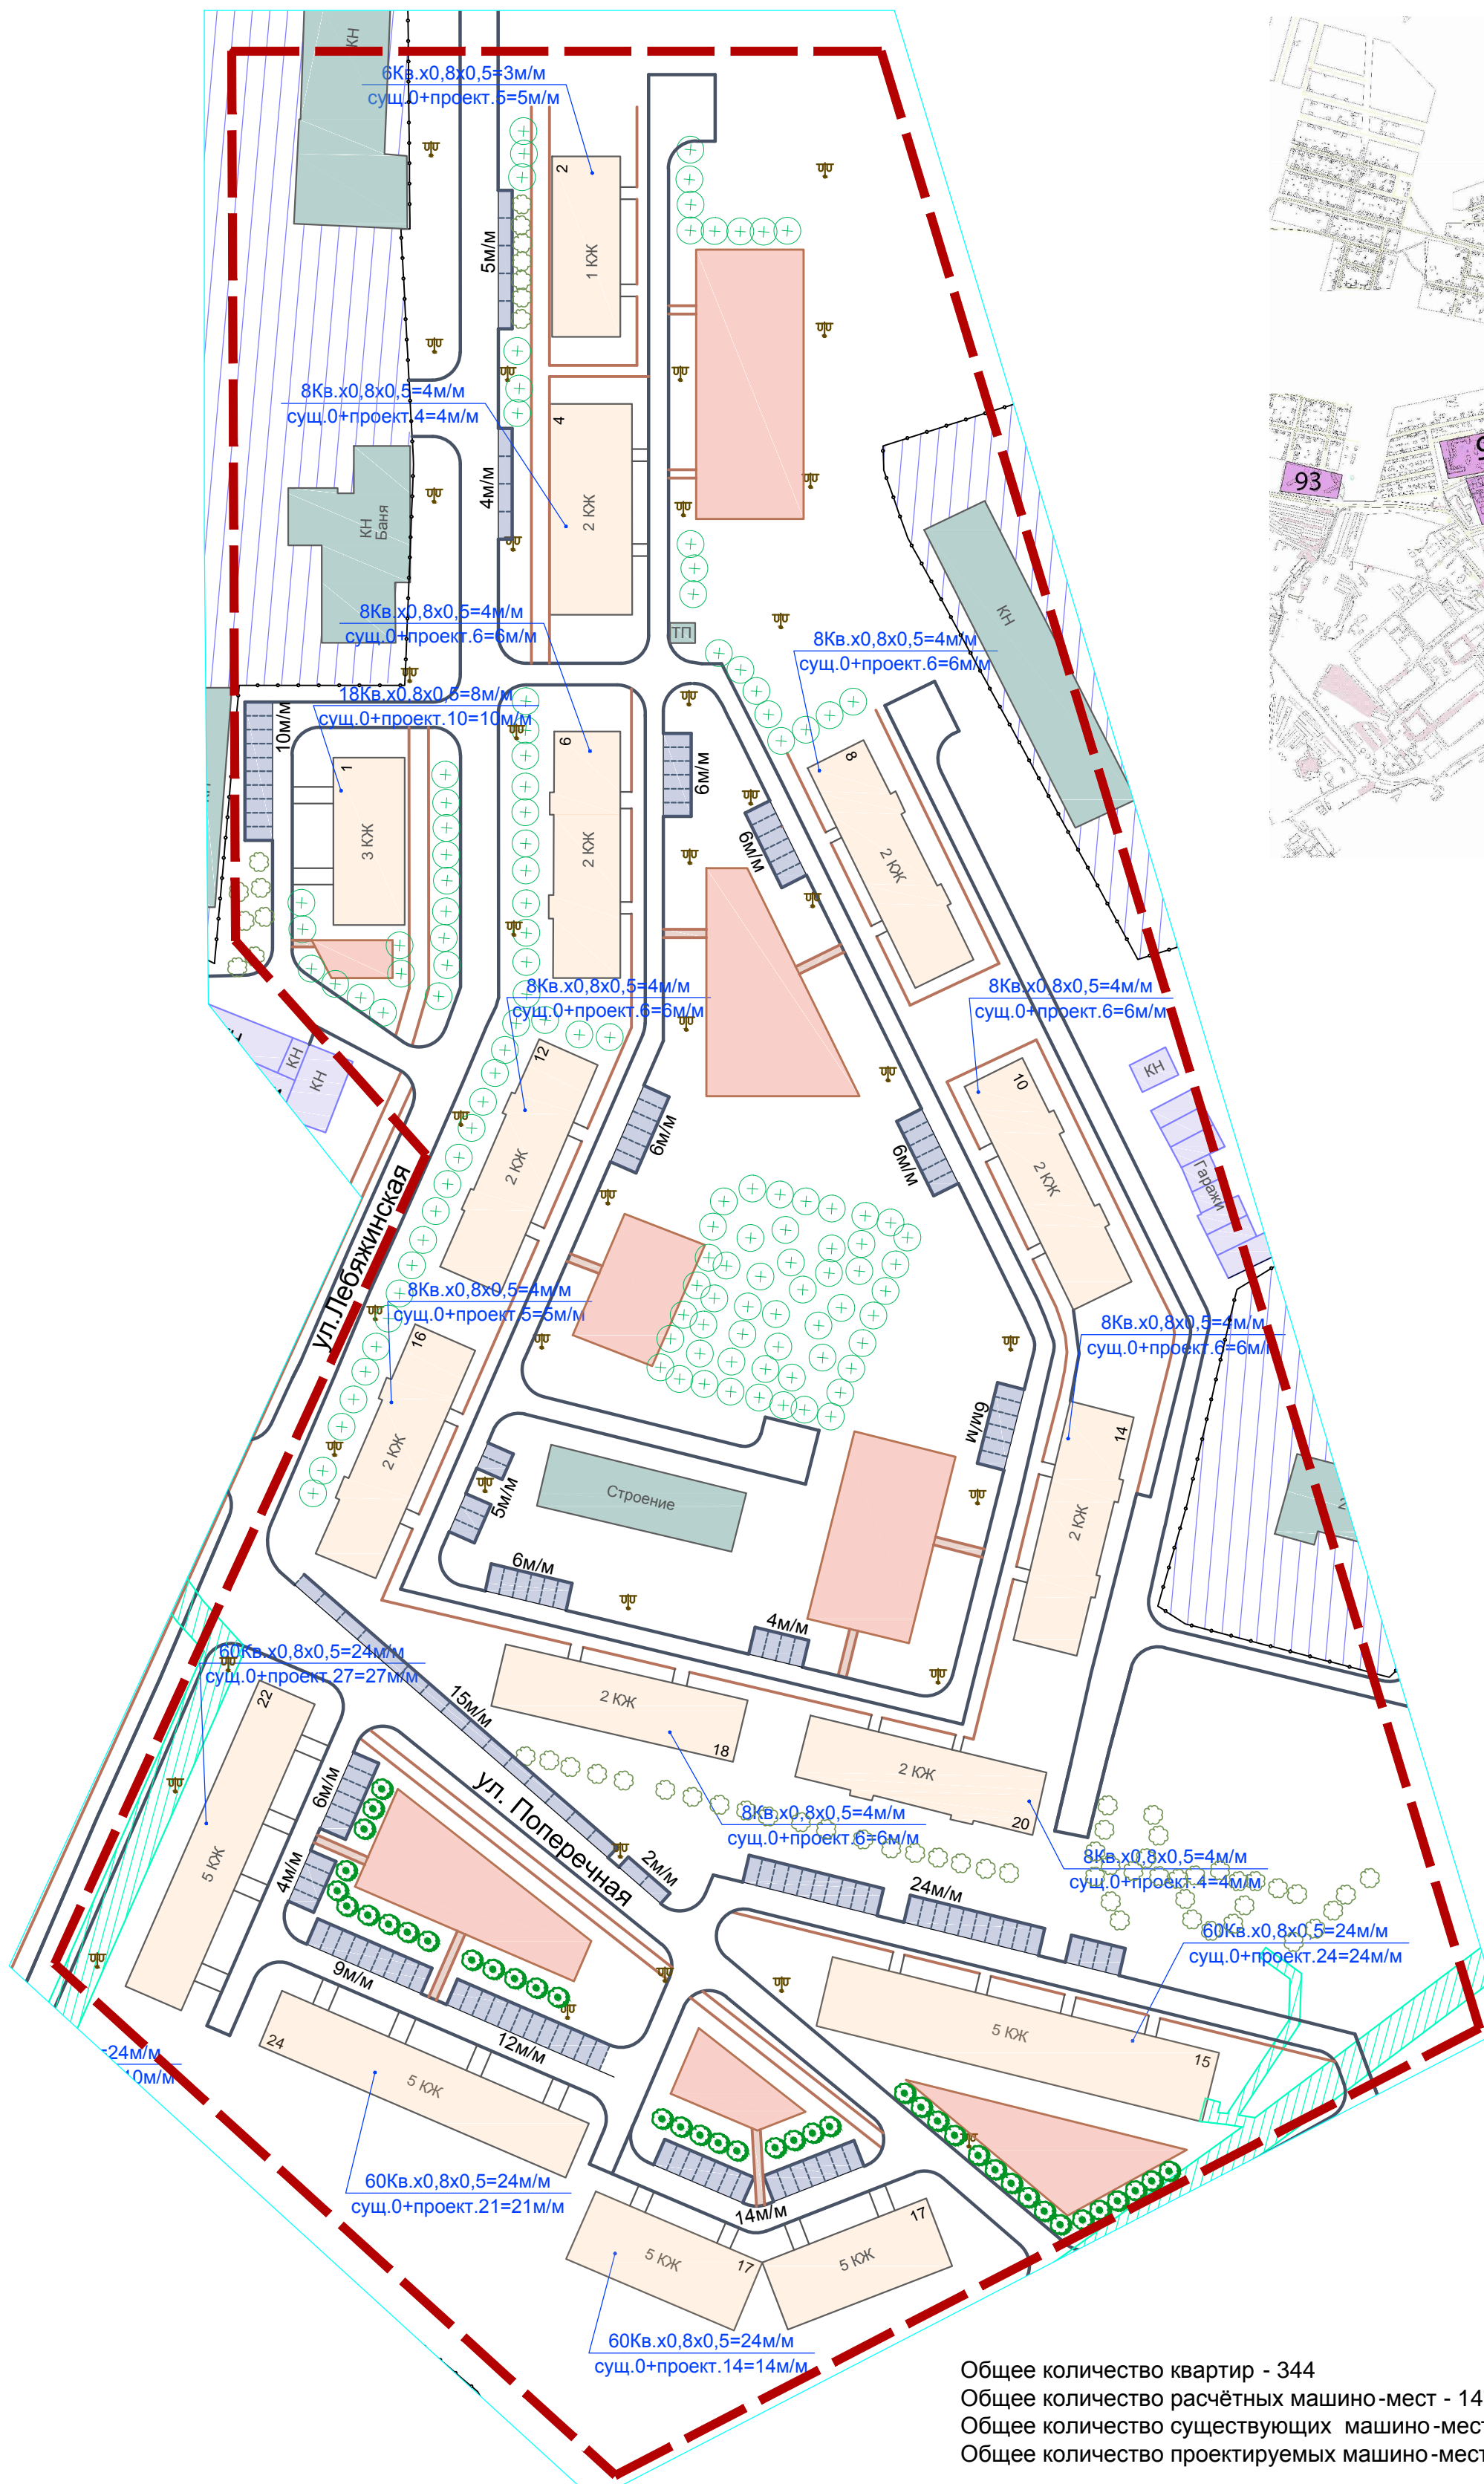

Общее количество квартир - 344
 Общее количество расчётных машино-мест - 147
 Общее количество существующих машино-мест - 0
 Общее количество проектируемых машино-мест - 156

* для определения расчётного количества машино-мест постоянного хранения принят уровень автомобилизации: 300 индивидуальных легковых автомобилей на 1000 жителей

1. Видовой состав озеленения и места посадок определить отдельным проектом.
2. Размещение парковочных площадок, расширение дорог и проездов выполнить по рабочей документации.
3. Все работы по устройству парковочных мест и расширению дорог и проездов согласовать с балансодержателями инженерных сетей.
4. Количество парковочных мест на существующих парковочных площадках указано условно.
5. Малые формы существующих детских площадок и площадок отдыха, попадающие на проектируемые парковочные места, перенести на свободные места сохраняемых площадок или на проектируемые детские площадки и площадки отдыха.

| | | | | | |
|--|----------|-------------|-------|---|---|
| Управление архитектуры и градостроительства Администрация города Нижний Тагил | | | | | |
| 009.15/3-04М | | | | | |
| Жилой район Вья, Свердловская область, город Нижний Тагил | | | | | |
| Изм. | Кол. уч. | Лист № док. | Подп. | Дата | Благоустройство и организация автомобильных парковок в районе жилого квартала №65 |
| Разраб. | | Абитова | | 06.15 | |
| Гл. констр. | | Агаларова | | 06.15 | План благоустройства территории М1:1000 |
| Нач. отдела | | Грядова | | 06.15 | |
| | | | | ЭП | Лист 3 |
| | | | | Листов | |
| | | | | МКУ "Мастерская Генерального плана" г. Нижний Тагил | |