


Общее количество квартир - 760
 Общее количество расчётных машино-мест - 304
 Общее количество существующих машино-мест - 27
 Общее количество проектируемых машино-мест - 196
 Недостающее количество машино-мест - 81
 * для определения расчётного количества машино-мест постоянного хранения принят уровень автомобилизации: 300 индивидуальных легковых автомобилей на 1000 жителей


1. Видовой состав озеленения и места посадок определить отдельным проектом.
2. Размещение парковочных площадок, расширение дорог и проездов выполнить по рабочей документации.
3. Все работы по устройству парковочных мест и расширению дорог и проездов согласовать с балансодержателями инженерных сетей.
4. Количество парковочных мест на существующих парковочных площадках указано условно.
5. Малые формы существующих детских площадок и площадок отдыха, попадающие на проектируемые парковочные места, перенести на свободные места сохраняемых площадок или на проектируемые детские площадки и площадки отдыха.

СХЕМА КВАРТАЛОВ ЖИЛОГО РАЙОНА ВЬЯ

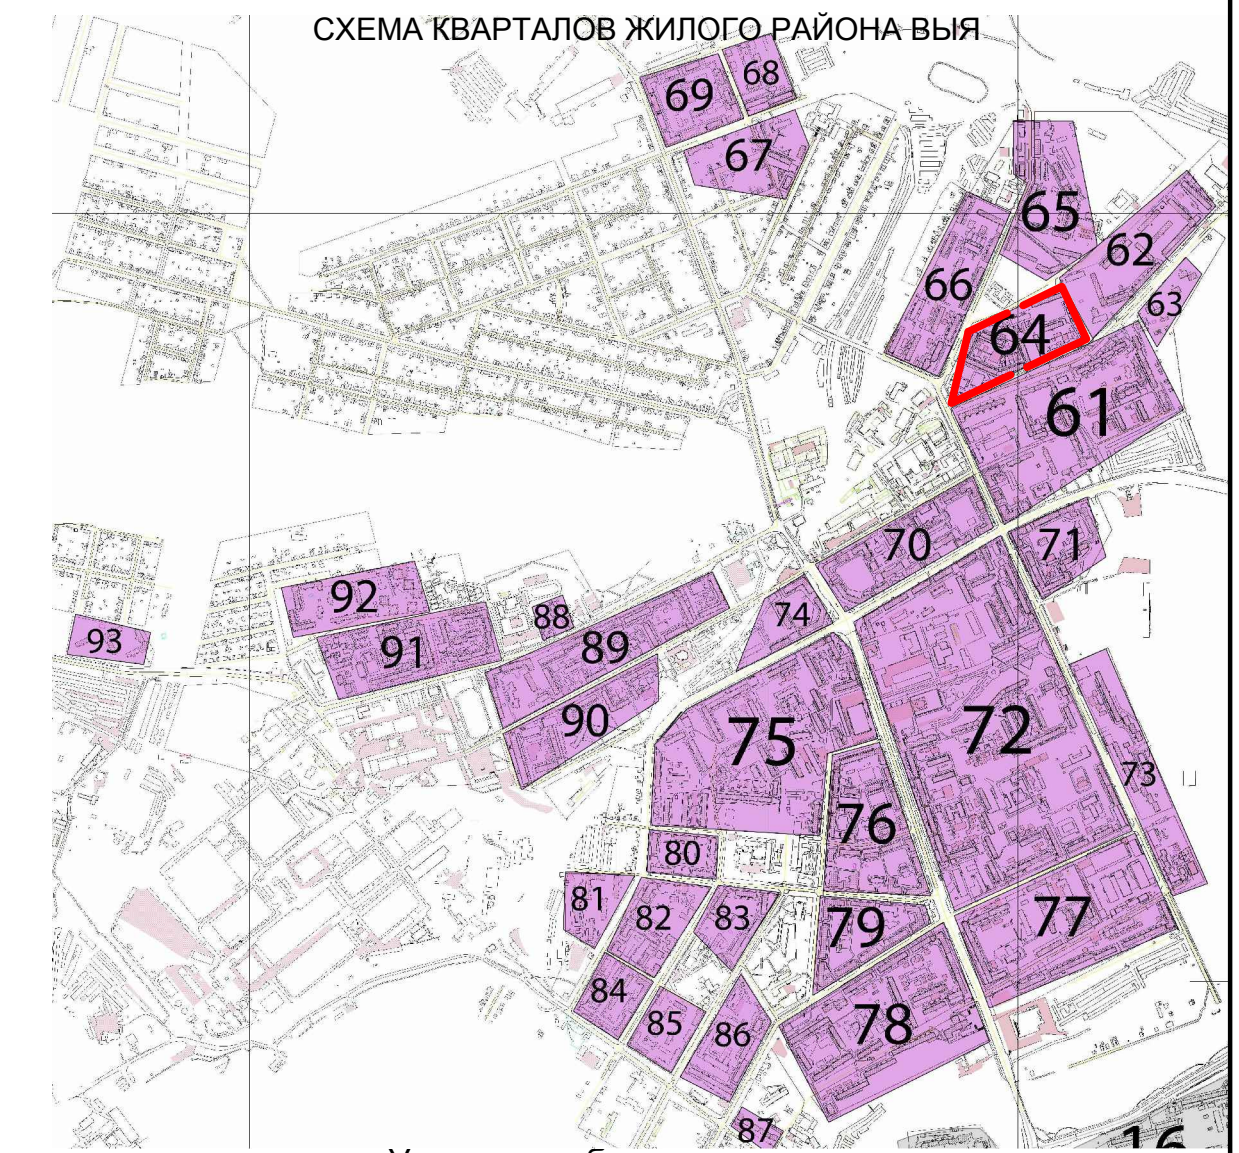

Условные обозначения

| | |
|--|--|
| | Граница проектирования (условная) |
| | Дороги существующие |
| | Проектируемая часть дороги |
| | Тротуар существующий |
| | Тротуар проектируемый |
| | Существующие парковки |
| | Проектируемые парковки |
| | Жилая застройка |
| | Существующие общественные здания, сооружения |
| | Места размещения площадок благоустройства |
| | Охранная зона газовых сетей |
| | Участки, не подлежащие благоустройству |
| | Деревья/кустарники проектируемые |
| | Деревья/кустарники существующие |
| | Опора существующая |

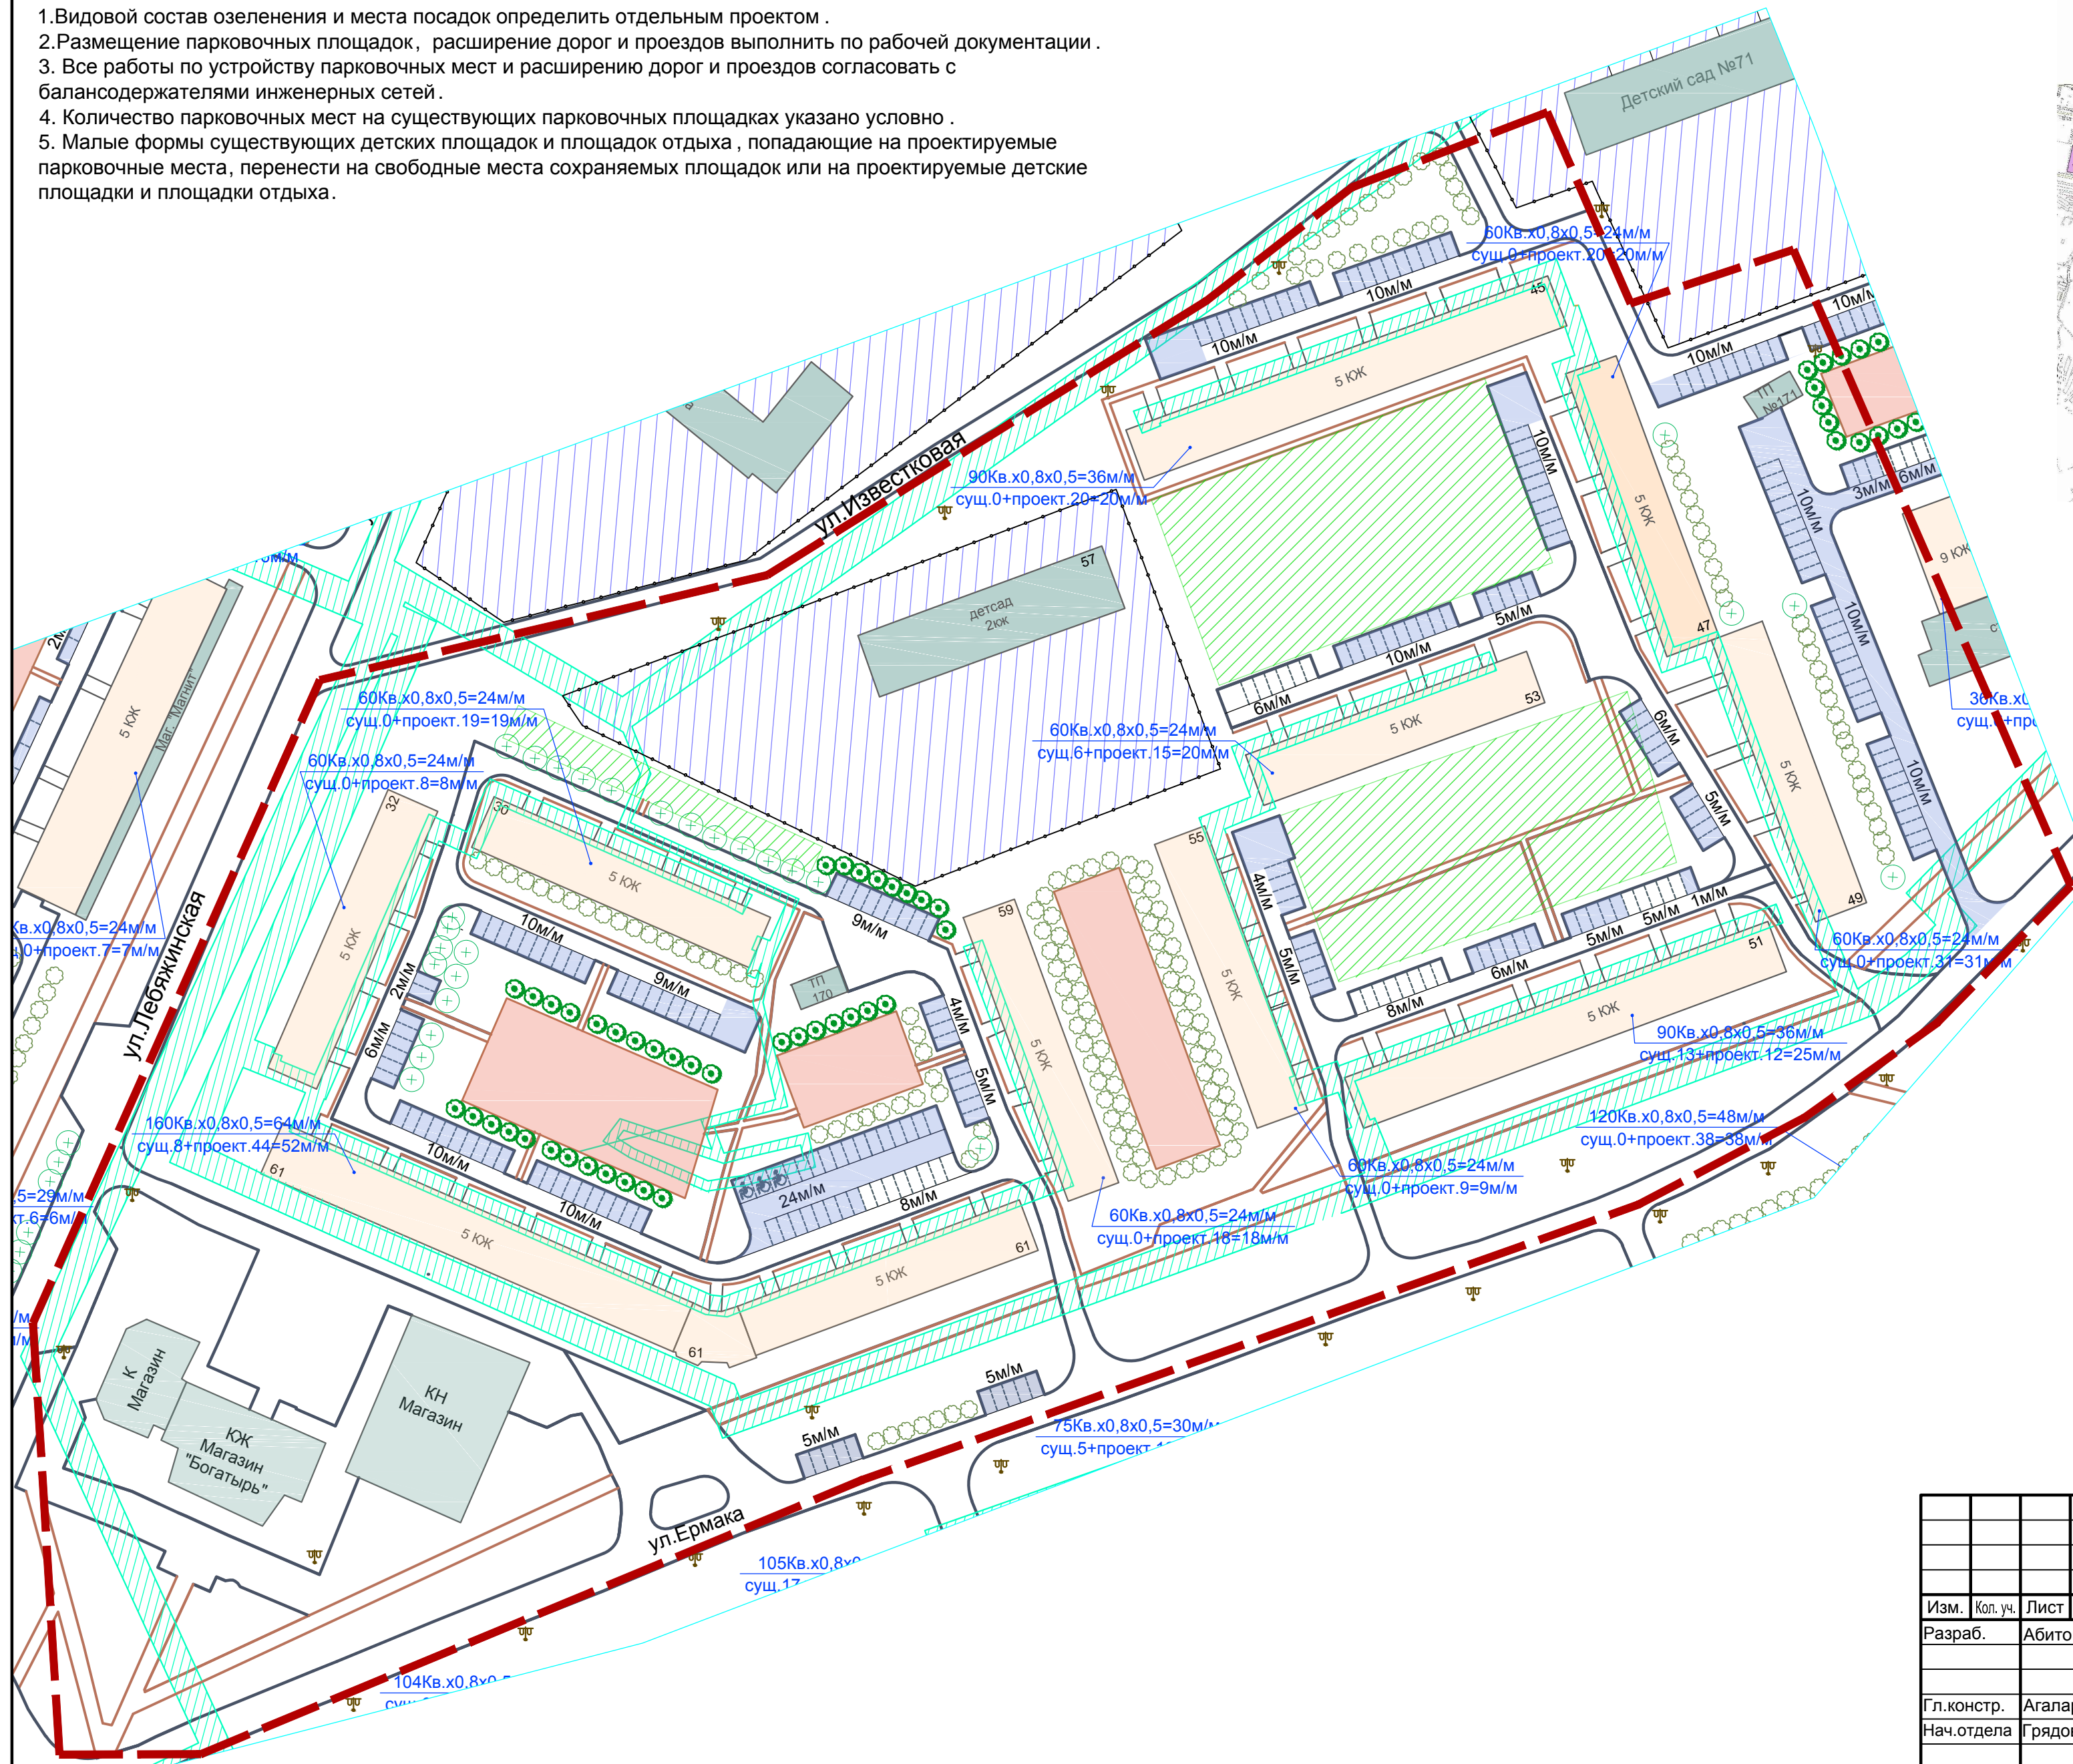

Управление архитектуры и градостроительства
 Администрация города Нижний Тагил

009.15/3-04М

Жилой район Вья,
 Свердловская область, город Нижний Тагил

| | | | | | |
|-------------|---------|-----------|--------|-------|-------|
| Изм. | Кол.уч. | Лист | № док. | Подп. | Дата |
| Разраб. | | Абитова | | | 06.15 |
| Гл. констр. | | Агаларова | | | 06.15 |
| Нач.отдела | | Грядова | | | 06.15 |

| | | | |
|---|---|------|--------|
| Благоустройство и организация автомобильных парковок в районе жилого квартала №64 | Стадия | Лист | Листов |
| | ЭП | 2 | |
| План благоустройства территории М1:1000 | МКУ "Мастерская Генерального плана" г. Нижний Тагил | | |