



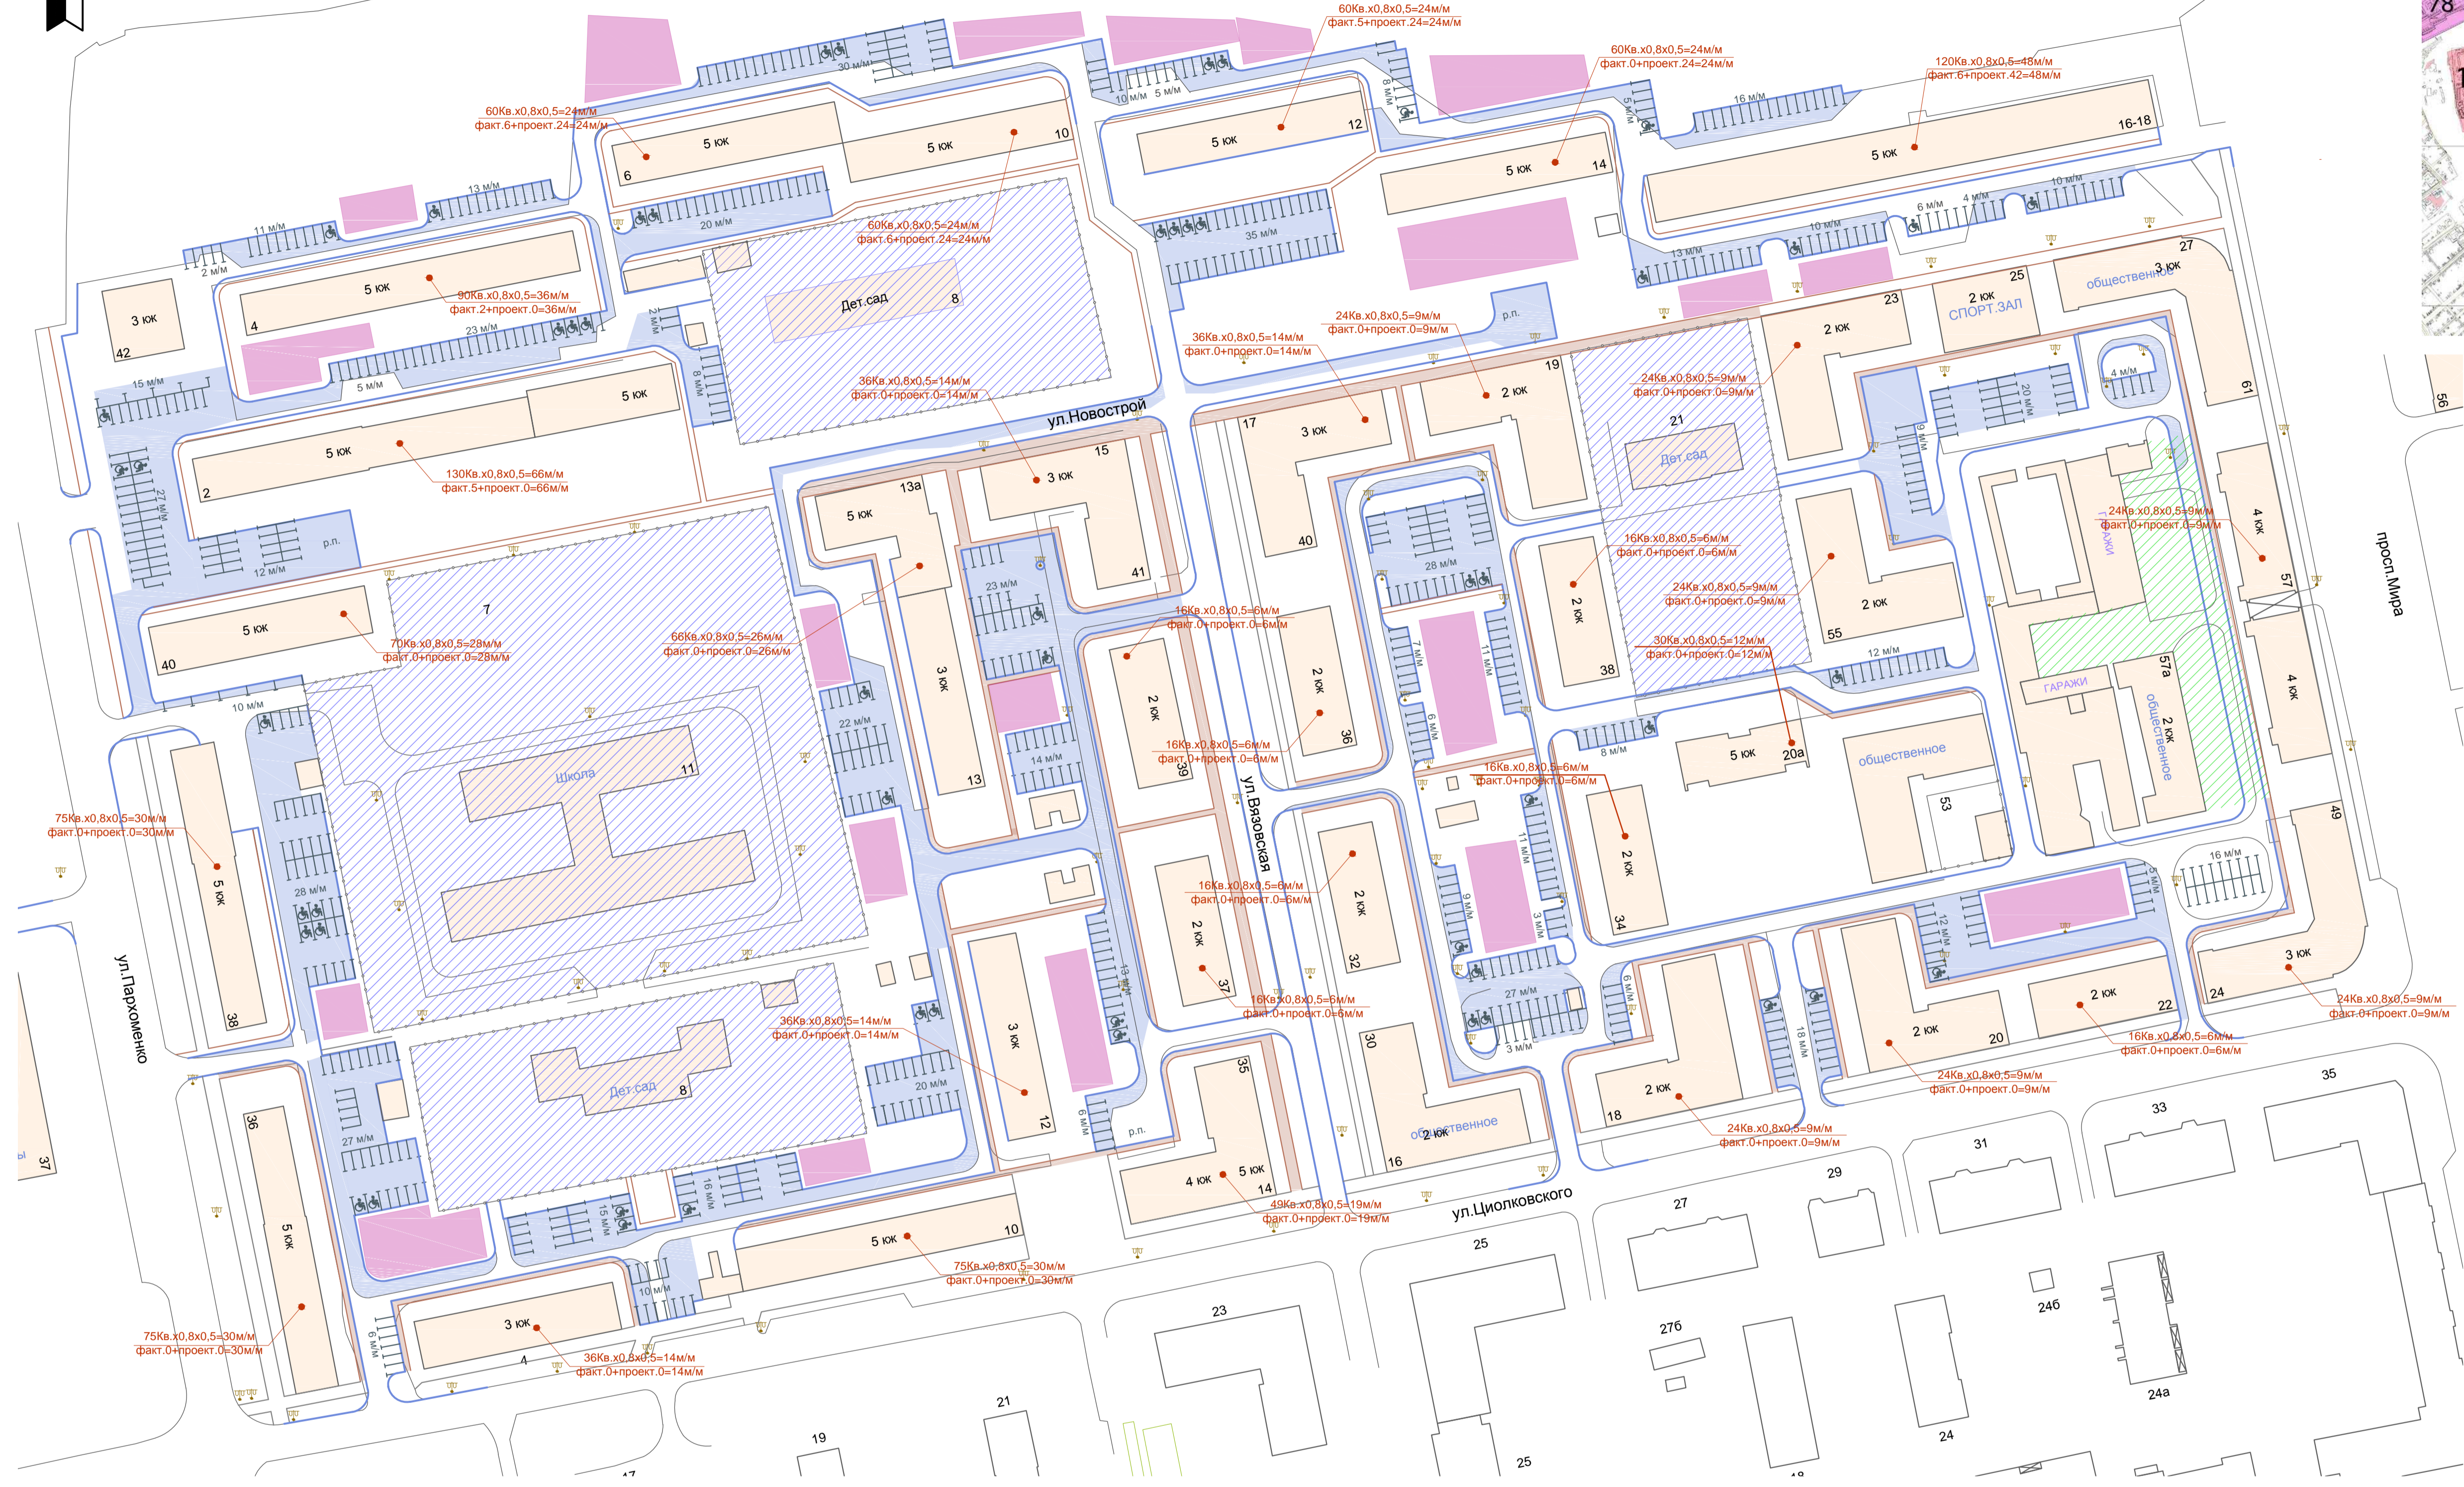

ул.Серова

СХЕМА КВАРТАЛОВ ЦЕНТРА ГОРОДА

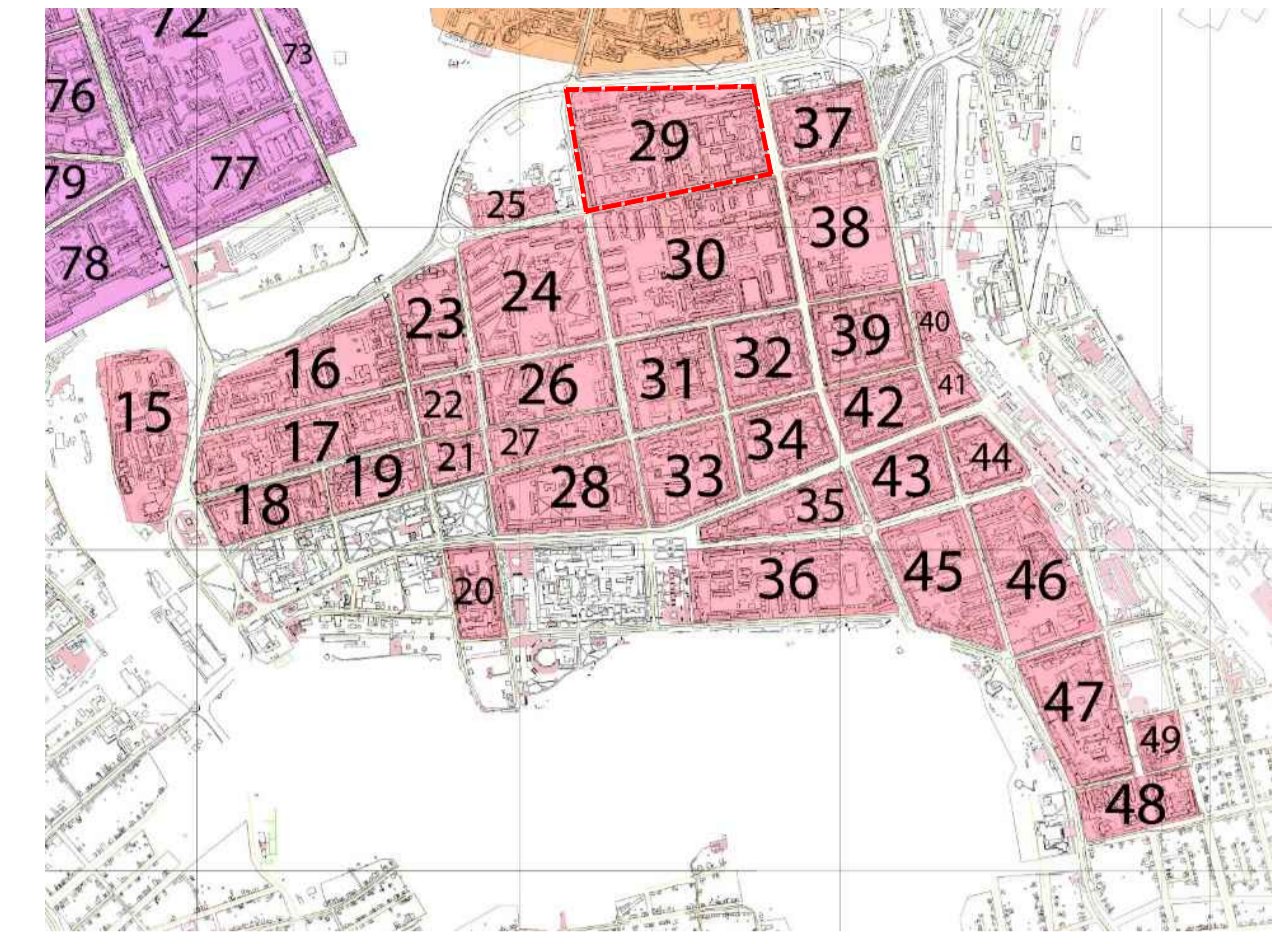

УСЛОВНЫЕ ОБОЗНАЧЕНИЯ:

- Дороги существующие
- Дороги проектируемые
- Парковки проектируемые
- Парковки существующие
- Тротуар проектируемый
- Тротуар существующий
- Проектируемые и реконструируемые детские площадки
- Существующее здания и сооружения
- Существующее ограждение
- Участки не подлежащие благоустройству
- Участки благоустроенные

Общее количество квартир - 1444
 Общее количество расчётных м/мест - 577
 Общее количество фактических м/мест - 37
 Общее количество проектируемых м/мест - 678
 Избыточное количество расчётных м/мест - 138

* расчёт выполнен для постоянного хранения автомобилей при уровне автомобилизации 300 индивидуальных легковых автомобилей на 1000 жителей

1. Устройство дополнительных парковок для автотранспорта уточнить по месту.
2. Размеры площадок уточнить рабочим проектом.

Управление архитектуры и градостроительства
 Администрация города Нижний Тагил

009.15/2-04М

Центр города,
 Свердловская область, город Нижний Тагил

Изм.	Кл.уч.	Лист	№док.	Подпись	Дата	Благоустройство и организация автомобильных парковок в районе квартала №29	Стадия	Лист	Листов
Разработал	Тимошина								
Н.контр.	Василёк					План благоустройства территории М 1:1000	МКУ "Мастерская Генерального плана" г. Нижний Тагил		
ГАП	Агаларова								