
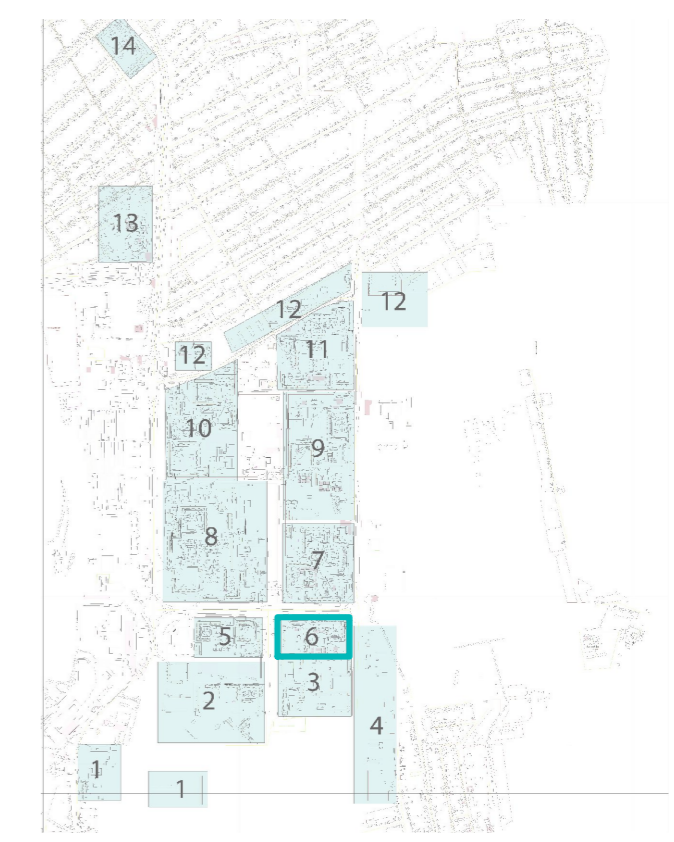


пр. Октябрьский

СХЕМА КВАРТАЛОВ
ГАЛЬЯНО-ГОРБУНОВСКОГО МАССИВА

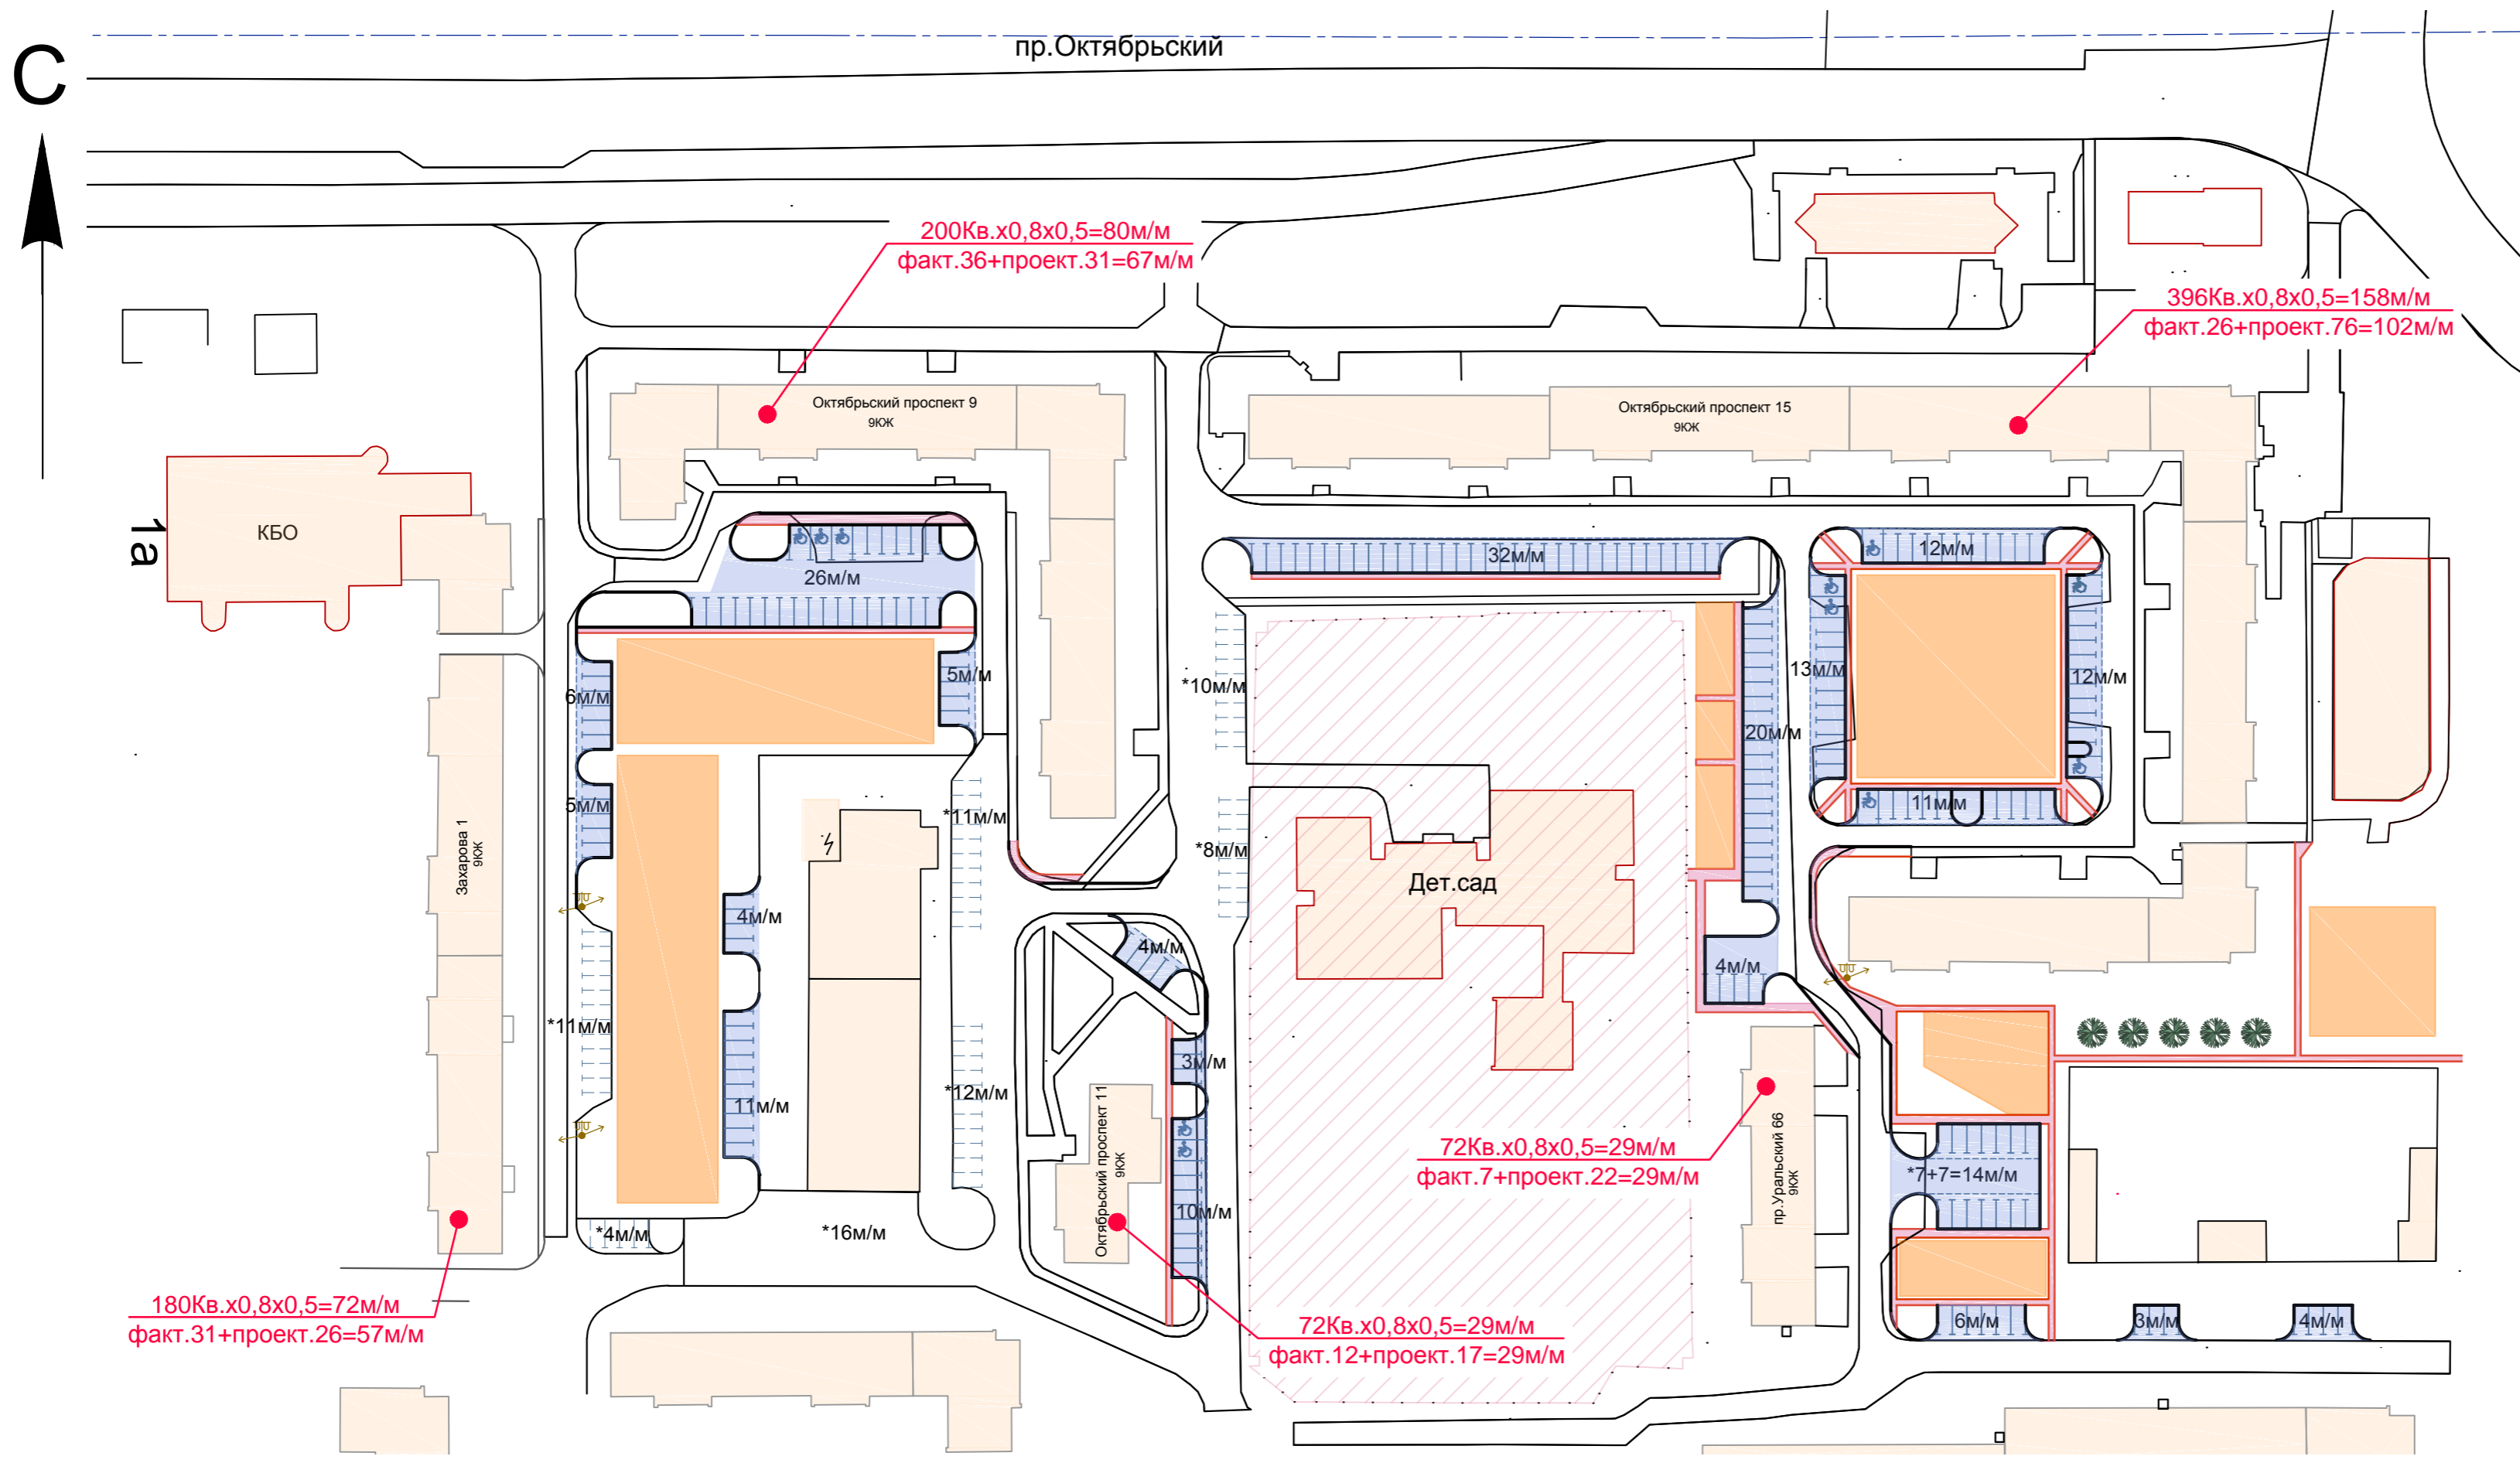

180Кв.х0,8х0,5=72м/м
факт.31+проект.26=57м/м

200Кв.х0,8х0,5=80м/м
факт.36+проект.31=67м/м

396Кв.х0,8х0,5=158м/м
факт.26+проект.76=102м/м

72Кв.х0,8х0,5=29м/м
факт.7+проект.22=29м/м

72Кв.х0,8х0,5=29м/м
факт.12+проект.17=29м/м

Условные обозначения:

- дороги существующие
- тротуар существующий
- тротуар проектируемый
- парковка проектируемая
- парковка существующая
- места возможного размещения детских площадок и площадок отдыха
- существующая опора наружного освещения (показана условно)
- Ель колючая

Общее количество квартир - 920
Общее количество расчётных* м/мест - 368
Общее количество фактических м/мест - 112
Общее количество проектируемых м/мест - 172
Недостающее количество расчётных м/мест - 84

* расчёт выполнен для постоянного хранения автомобилей при уровне автомобилизации 300 индивидуальных легковых автомобилей на 1000 жителей

1. План выполнен на неоткорректированной съёмке. При необходимости выполнить корректировку по месту, учитывая существующую ситуацию.
2. Производство работ согласовать с балансодержателями инженерных сетей.
3. Перенести малые формы, попадающие под парковочные места, на свободные участки, существующих площадок.
4. Размеры площадок уточнить рабочим проектом.
5. Места посадки деревьев и кустарников уточнить по месту.
6. Устройство дополнительных парковок для автотранспорта уточнить по месту.
7. * Количество мест на существующих парковках показано условно.

Управление архитектуры и градостроительства Администрация города Нижний Тагил					
009.15/1-04М					
Гальяно-Горбуновский массив, Свердловская область, город Нижний Тагил					
Изм.	Кл.уч.	Лист	№док.	Подпись	Дата
Разработал	Панфилова			<i>[Signature]</i>	
Н.контр.			Василёк	<i>[Signature]</i>	
ГАП			Агаларова	<i>[Signature]</i>	
Благоустройство и организация автомобильных парковок в районе квартала №6				Стадия	Лист
				эп	
План благоустройства территории М 1:1000				МКУ "Мастерская Генерального плана" г. Нижний Тагил	