
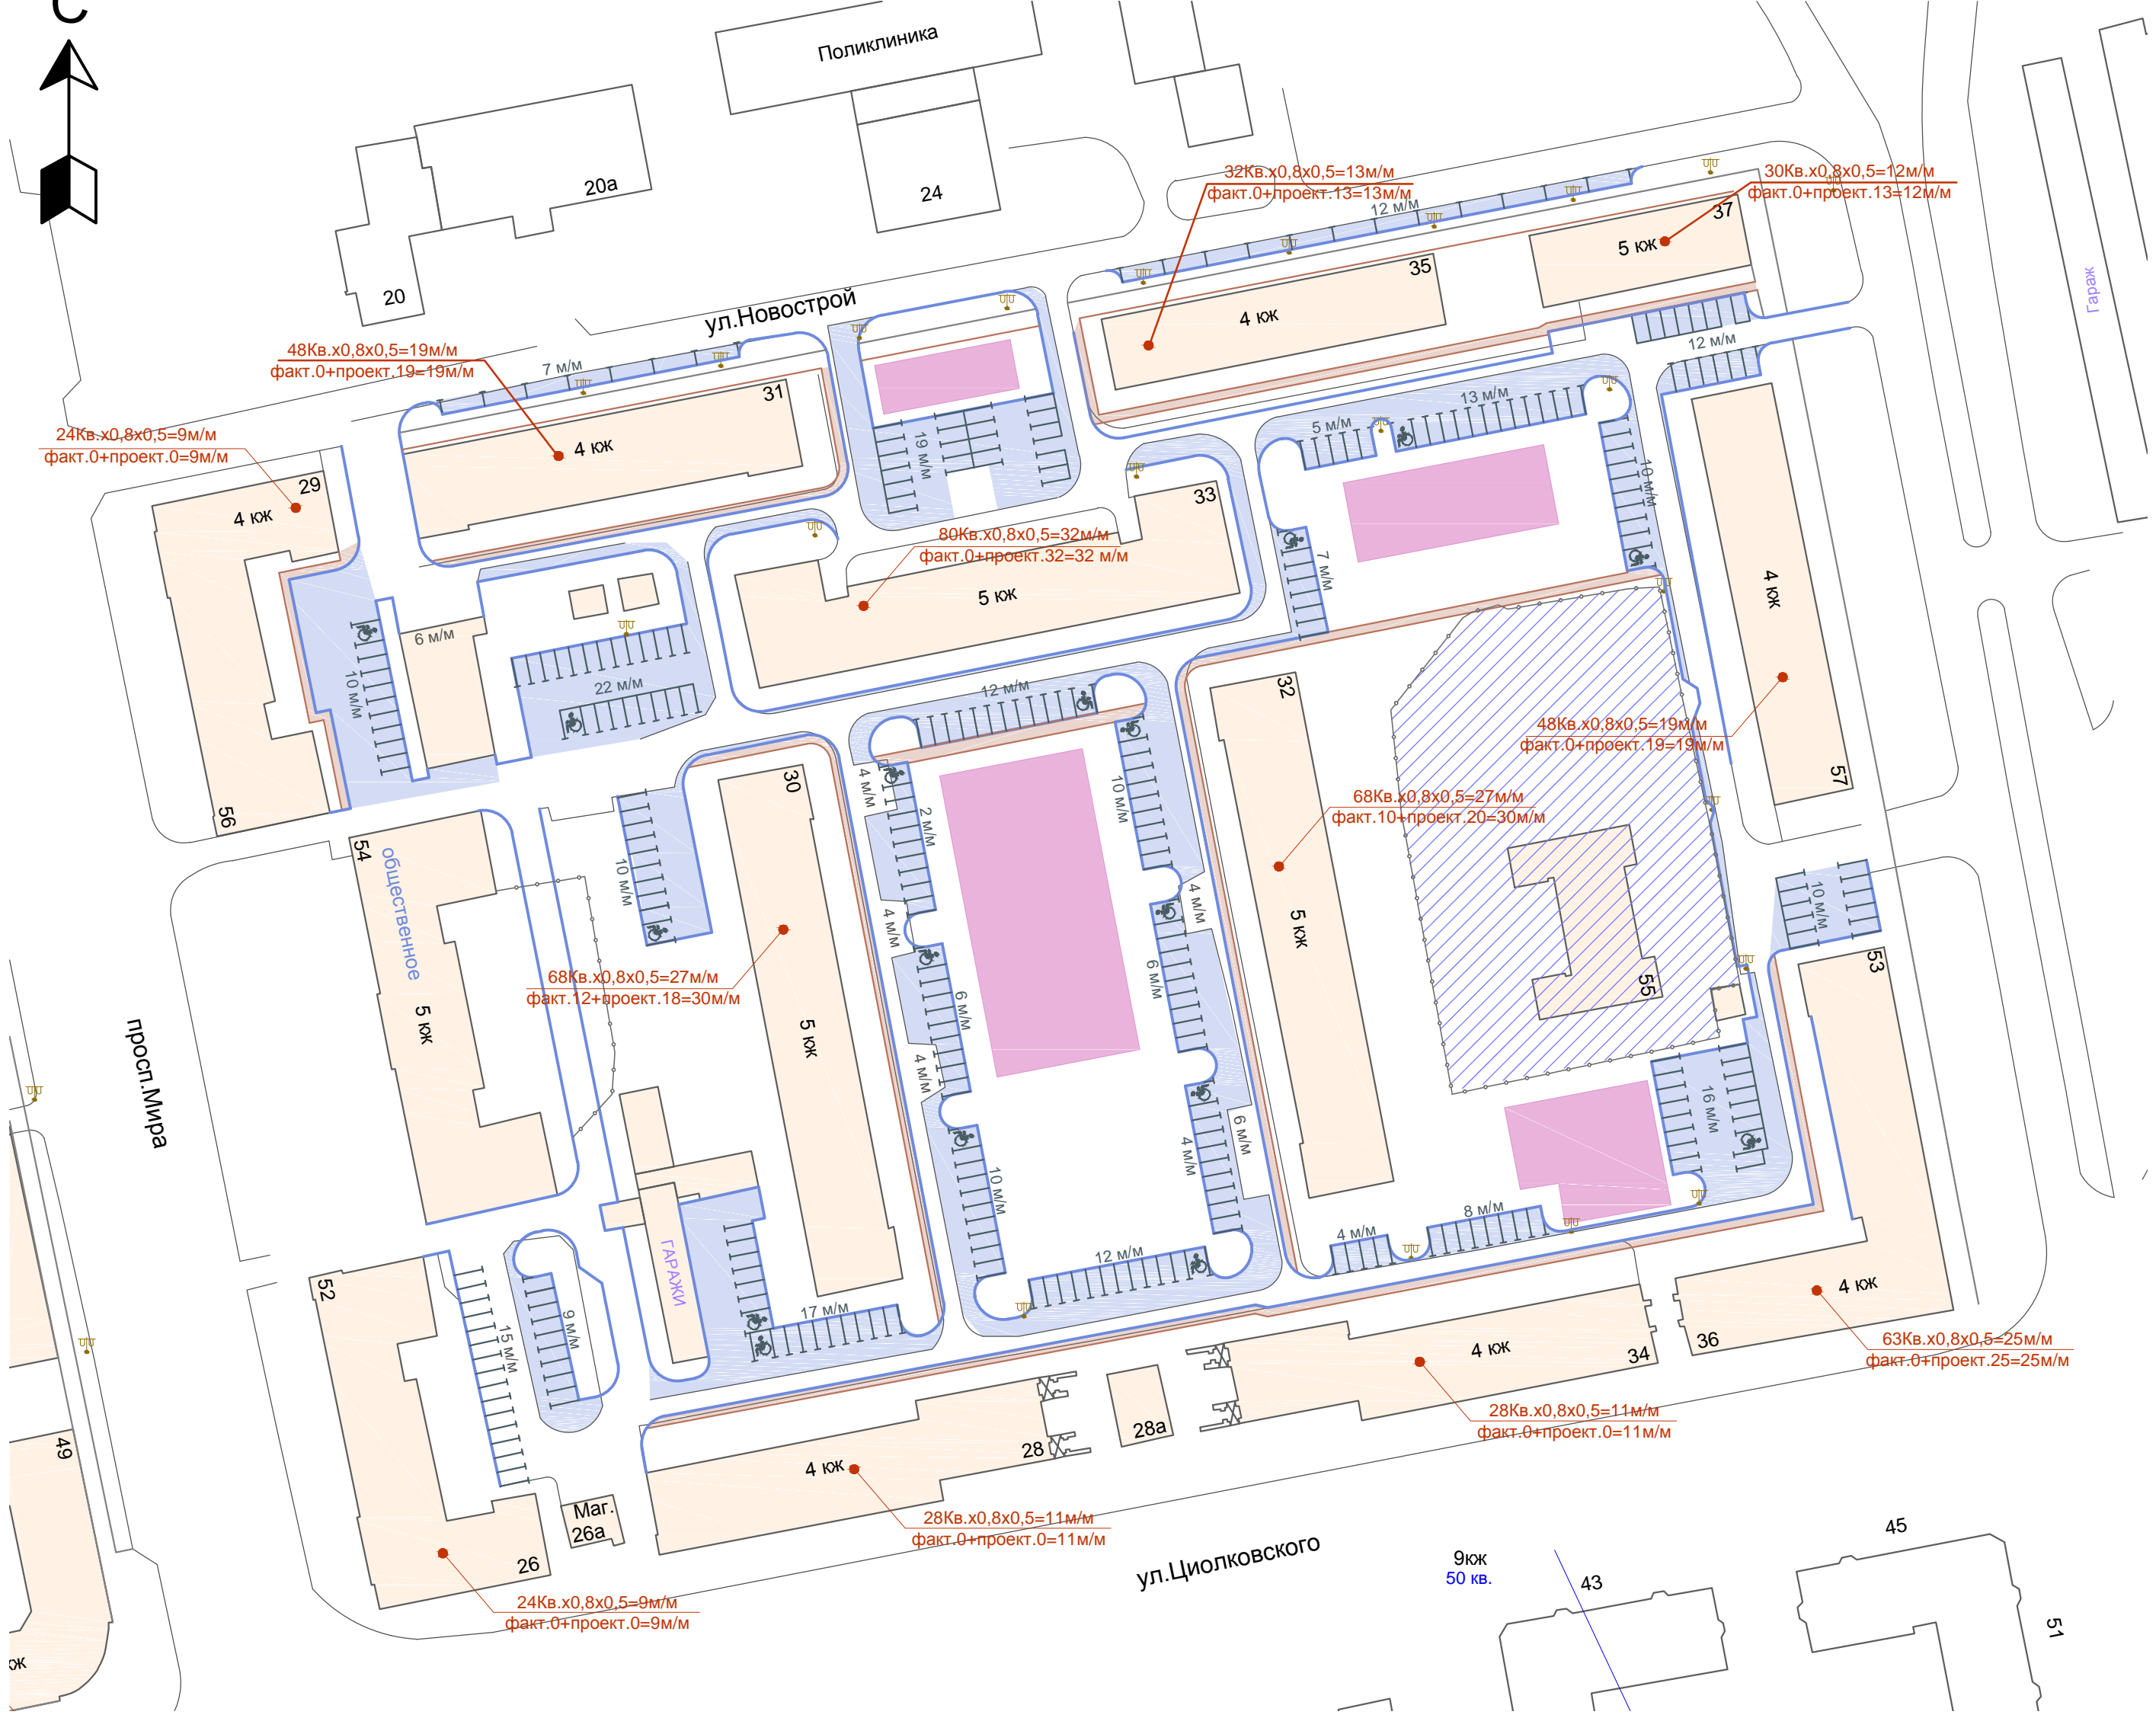


СХЕМА КВАРТАЛОВ ЦЕНТРА ГОРОДА

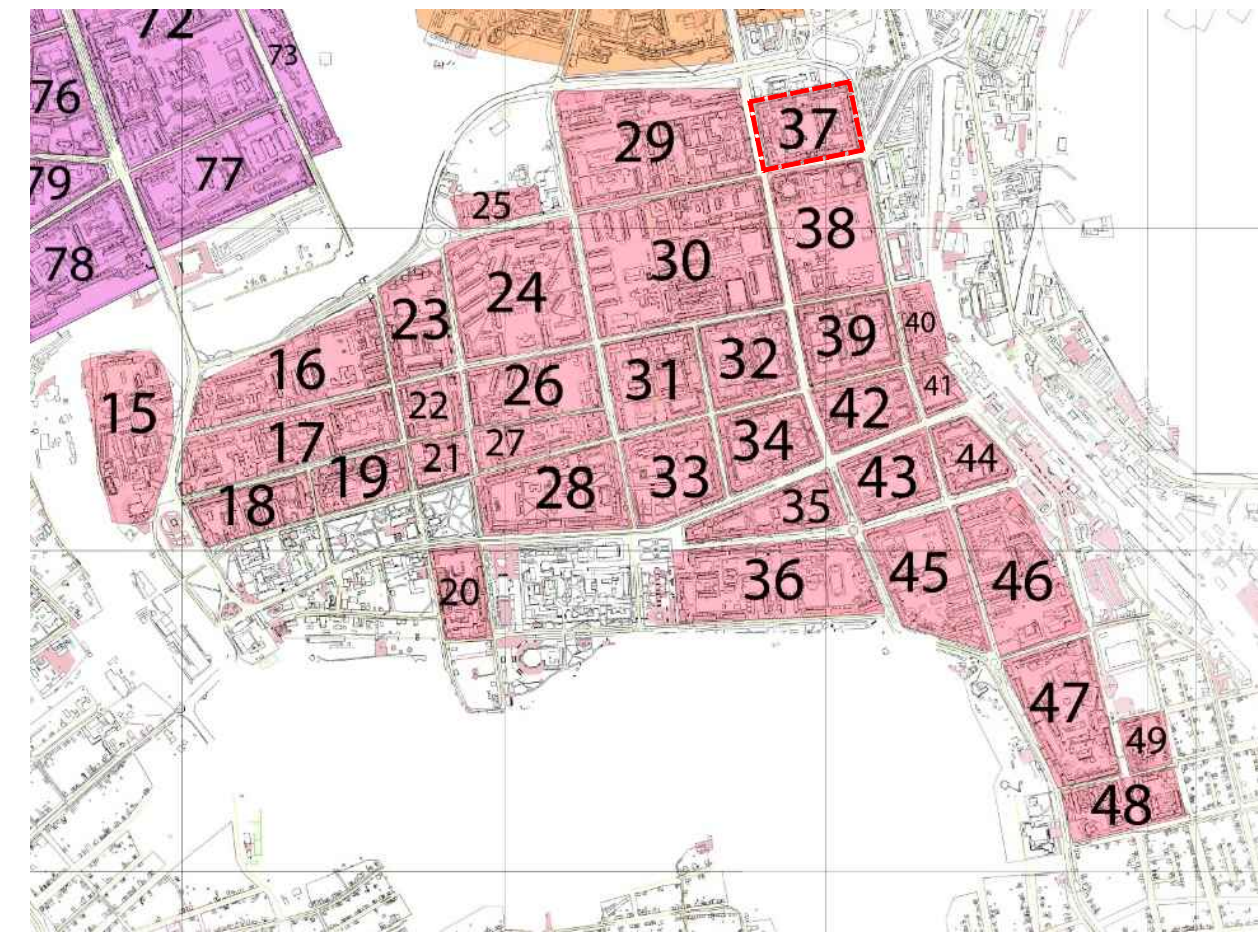

УСЛОВНЫЕ ОБОЗНАЧЕНИЯ:

- Дороги существующие
- Дороги проектируемые
- Парковки проектируемые
- Парковки существующие
- Тротуар проектируемый
- Тротуар существующий
- Проектируемые и реконструируемые детские площадки
- Существующее здания и сооружения
- Существующее ограждение
- Участки не подлежащие благоустройству
- Участки благоустроенные

1. Устройство дополнительных парковок для автотранспорта уточнить по месту.
2. Размеры площадок уточнить рабочим проектом.

Общее количество квартир - 541  
 Общее количество расчётных м/мест - 216  
 Общее количество фактических м/мест - 37  
 Общее количество проектируемых м/мест - 253  
 Избыточное количество расчётных м/мест - 74

\* расчёт выполнен для постоянного хранения автомобилей при уровне автомобилизации 300 индивидуальных легковых автомобилей на 1000 жителей

Управление архитектуры и градостроительства Администрация города Нижний Тагил		
009.15/2-04М		
Центр города, Свердловская область, город Нижний Тагил		
Изм.	Кл.уч.	Лист
Разработал	Тимошина	Лист
Н.контр.	Василёк	Листов
ГАП	Агаларова	ЭП
Благоустройство и организация автомобильных парковок в районе квартала №37		МКУ "Мастерская Генерального плана" г. Нижний Тагил
План благоустройства территории М 1:1000		

Согласовано	Взам. инв. №
	Подп. и дата
	Инв. № подл.