


УСЛОВНЫЕ ОБОЗНАЧЕНИЯ:

- Дороги существующие
- Дороги проектируемые
- Парковки проектируемые
- Парковки существующие
- Тротуар проектируемый
- Тротуар существующий
- Проектируемые и реконструируемые детские площадки
- Существующее здания и сооружения
- Существующее ограждение
- Участки не подлежащие благоустройству
- Участки благоустроенные

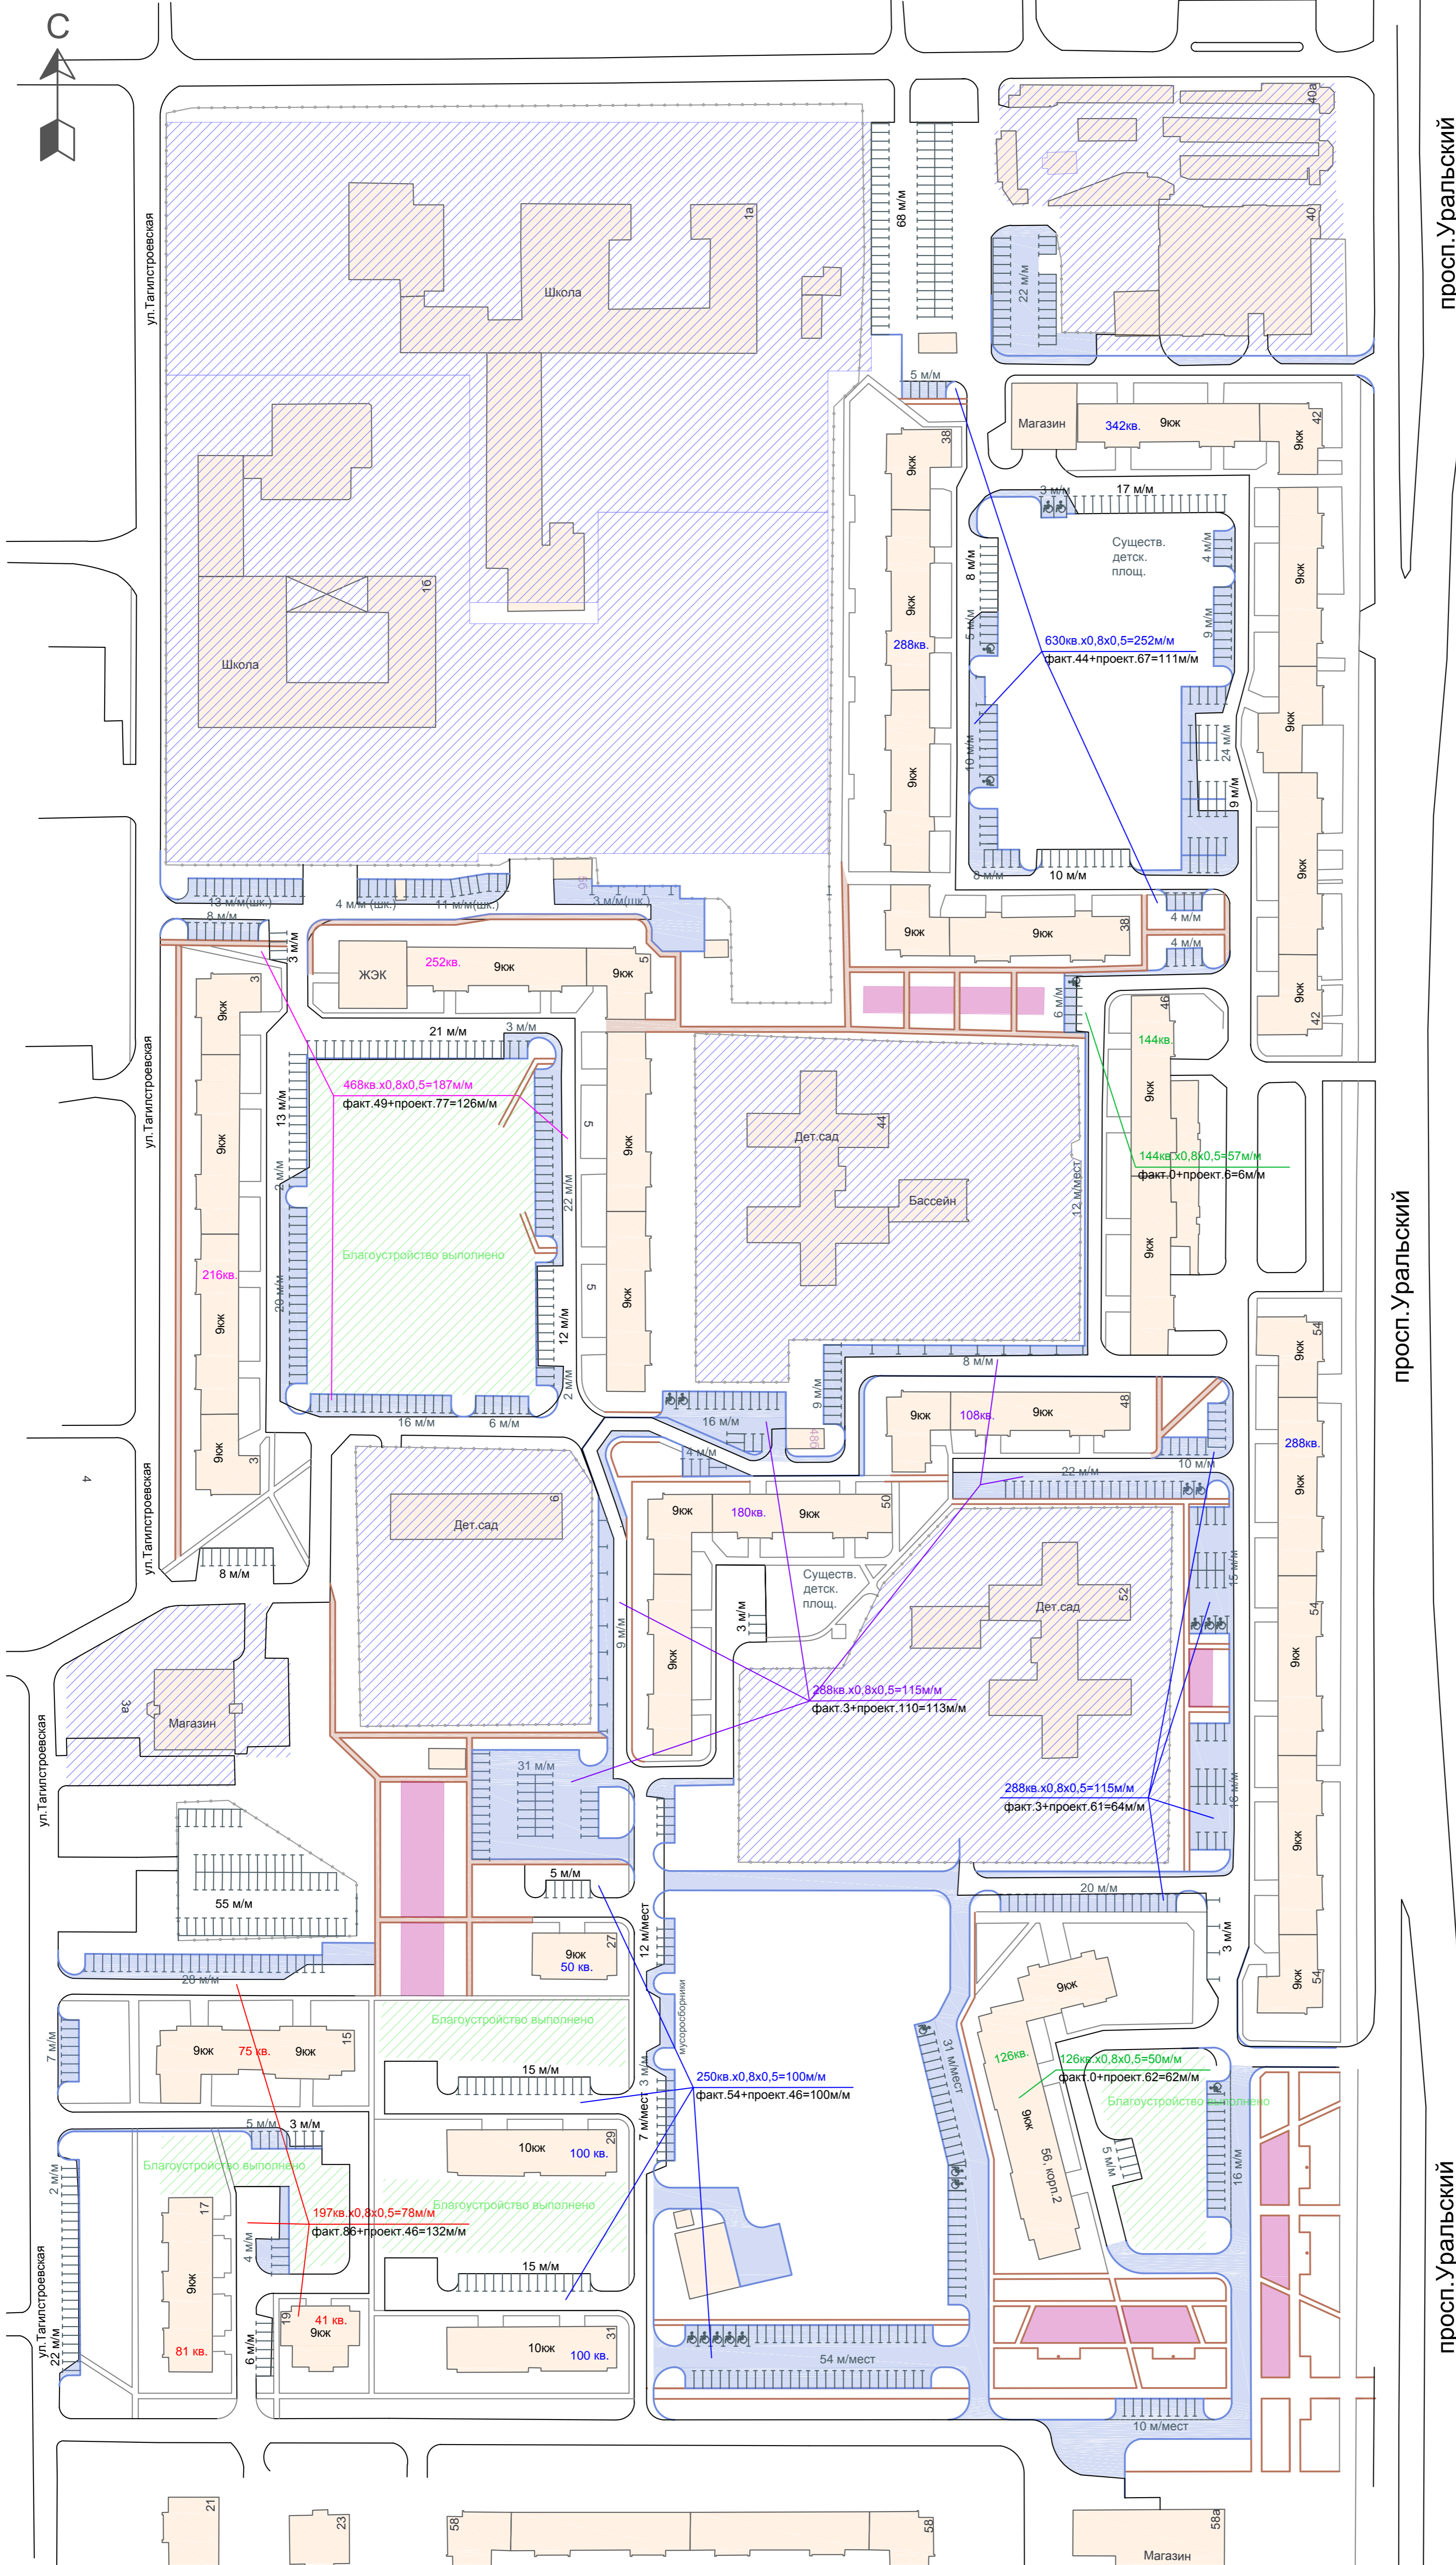

просп. Уральский

просп. Уральский

просп. Уральский

1. Устройство дополнительных парковок для автотранспорта уточнить по месту.
2. Размеры площадок уточнить рабочим проектом.

Общее количество квартир - 2391
 Общее количество расчётных м/мест - 956
 Общее количество акквифактических м/мест - 184 + 55 (на автостоянке)=239
 Общее количество проектируемых м/мест - 475
 Недостающее количество расчётных м/мест - 242

* расчёт выполнен для постоянного хранения автомобилей при уровне автомобилизации 300 индивидуальных легковых автомобилей на 1000 жителей

Управление архитектуры и градостроительства
 Администрация города Нижний Тагил

009.15/1-04М

Гальяно-Горбуновский массив,
 Свердловская область, город Нижний Тагил

Изм.	Кл.уч.	Лист	Масш.	Подпись	Дата
Разработал	Тимошина				
Н.контр.	Васильев				
ГАП	Агаларова				

Благоустройство и организация автомобильных парковок в районе квартала №9	Стадия	Лист	Листов
ЭП			
МКУ "Мастерская Генерального плана" г. Нижний Тагил			

План благоустройства территории
 М 1:1000

МКУ "Мастерская Генерального плана" г. Нижний Тагил