

С


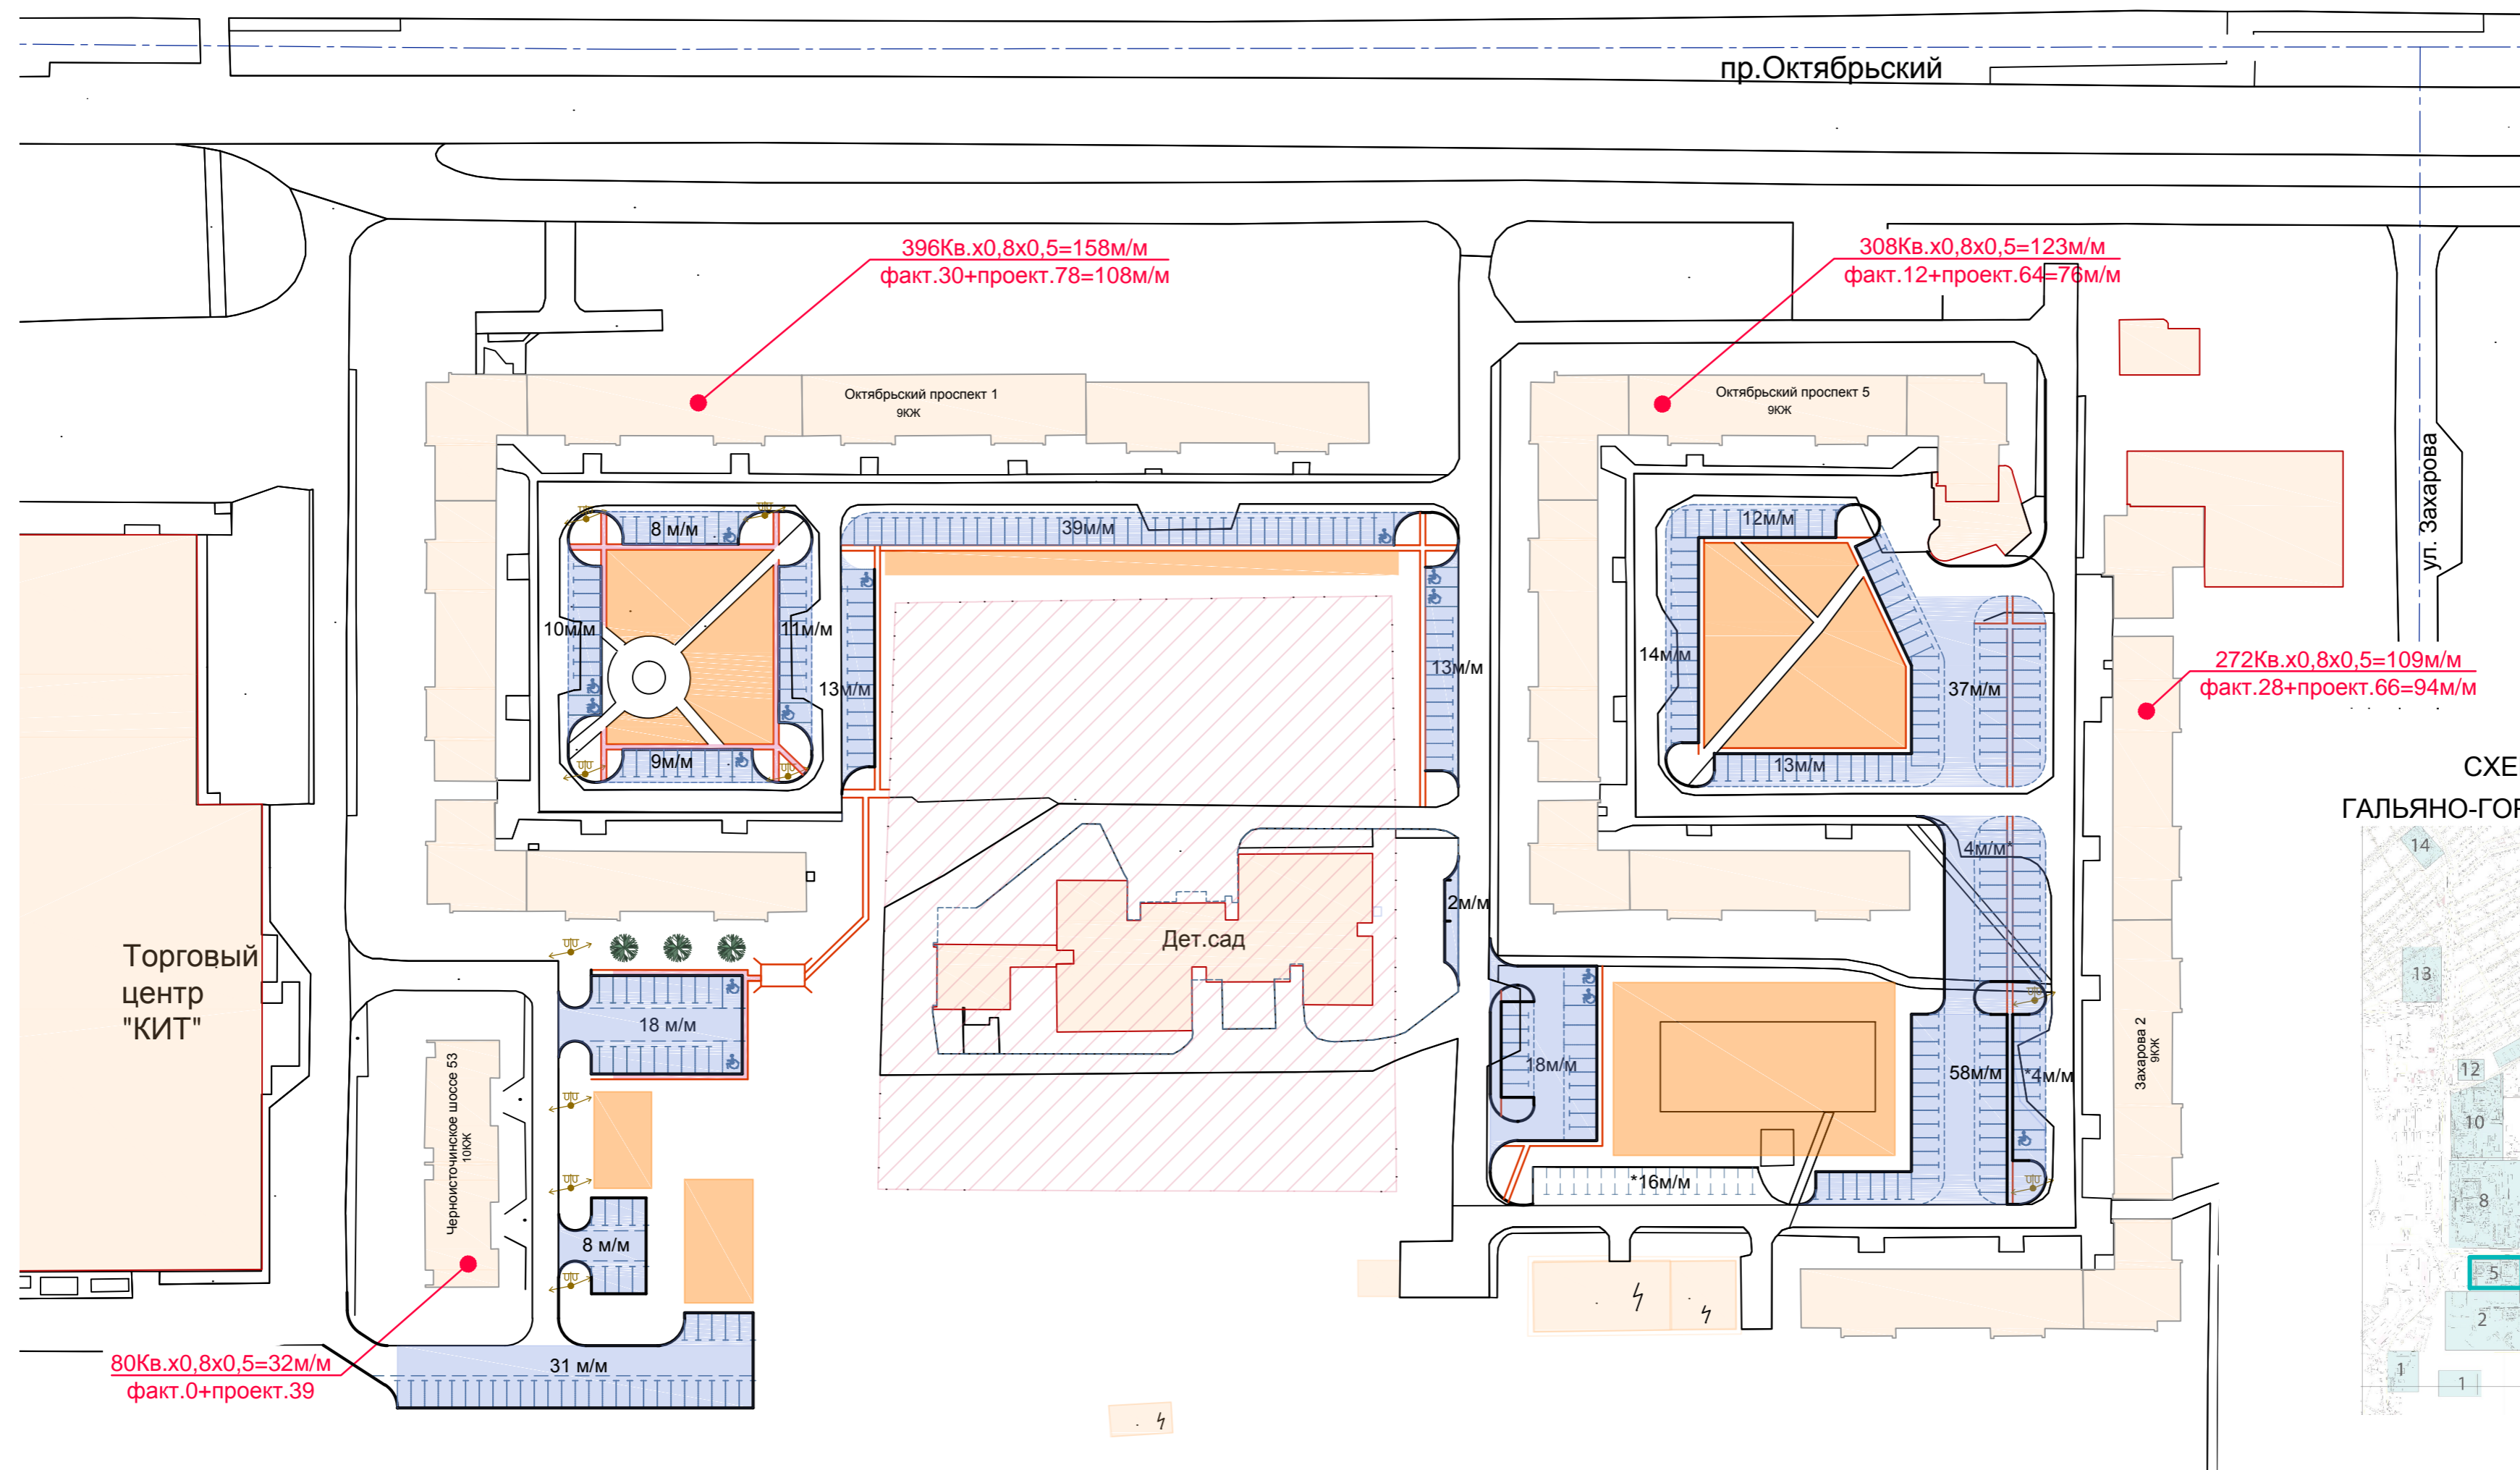


СХЕМА КВАРТАЛОВ
ГАЛЬЯНО-ГОРБУНОВСКОГО МАССИВА

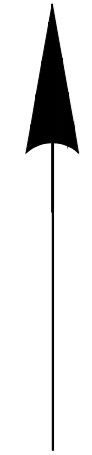

Условные обозначения:

- дороги существующие
- тротуар существующий
- тротуар проектируемый
- парковка проектируемая
- парковка существующая
- места возможного размещения детских площадок и площадок отдыха
- существующая опора наружного освещения (показана условно)
- Ель колючая

Общее количество квартир - 1056
 Общее количество расчётных* м/мест - 422
 Общее количество фактических м/мест - 100
 Общее количество проектируемых м/мест - 247
 Недостающее количество расчётных м/мест - 75

* расчёт выполнен для постоянного хранения автомобилей при уровне автомобилизации 300 индивидуальных легковых автомобилей на 1000 жителей

1. План выполнен на неоткорректированной съёмке. При необходимости выполнить корректировку по месту, учитывая существующую ситуацию.
2. Производство работ согласовать с балансодержателями инженерных сетей.
3. Перенести малые формы, попадающие под парковочные места, на свободные участки, существующих площадок.
4. Размеры площадок уточнить рабочим проектом.
5. Места посадки деревьев и кустарников уточнить по месту.
6. Устройство дополнительных парковок для автотранспорта уточнить по месту.
7. * Количество мест на существующих парковках показано условно.

Управление архитектуры и градостроительства Администрация города Нижний Тагил					
009.15/1-04М					
Гальяно-Горбуновский массив, Свердловская область, город Нижний Тагил					
Изм.	Кл.уч.	Лист	№ док.	Подпись	Дата
Разработал	Панфилова			<i>Евф</i>	
Благоустройство и организация автомобильных парковок в районе квартала №5			Стадия	Лист	Листов
			эп		
Н.контр.	Василёк	План благоустройства территории М 1:1000		МКУ "Мастерская Генерального плана" г. Нижний Тагил	
ГАП	Агаларова				