



СХЕМА КВАРТАЛОВ ЖИЛОГО РАЙОНА ВЬЯ

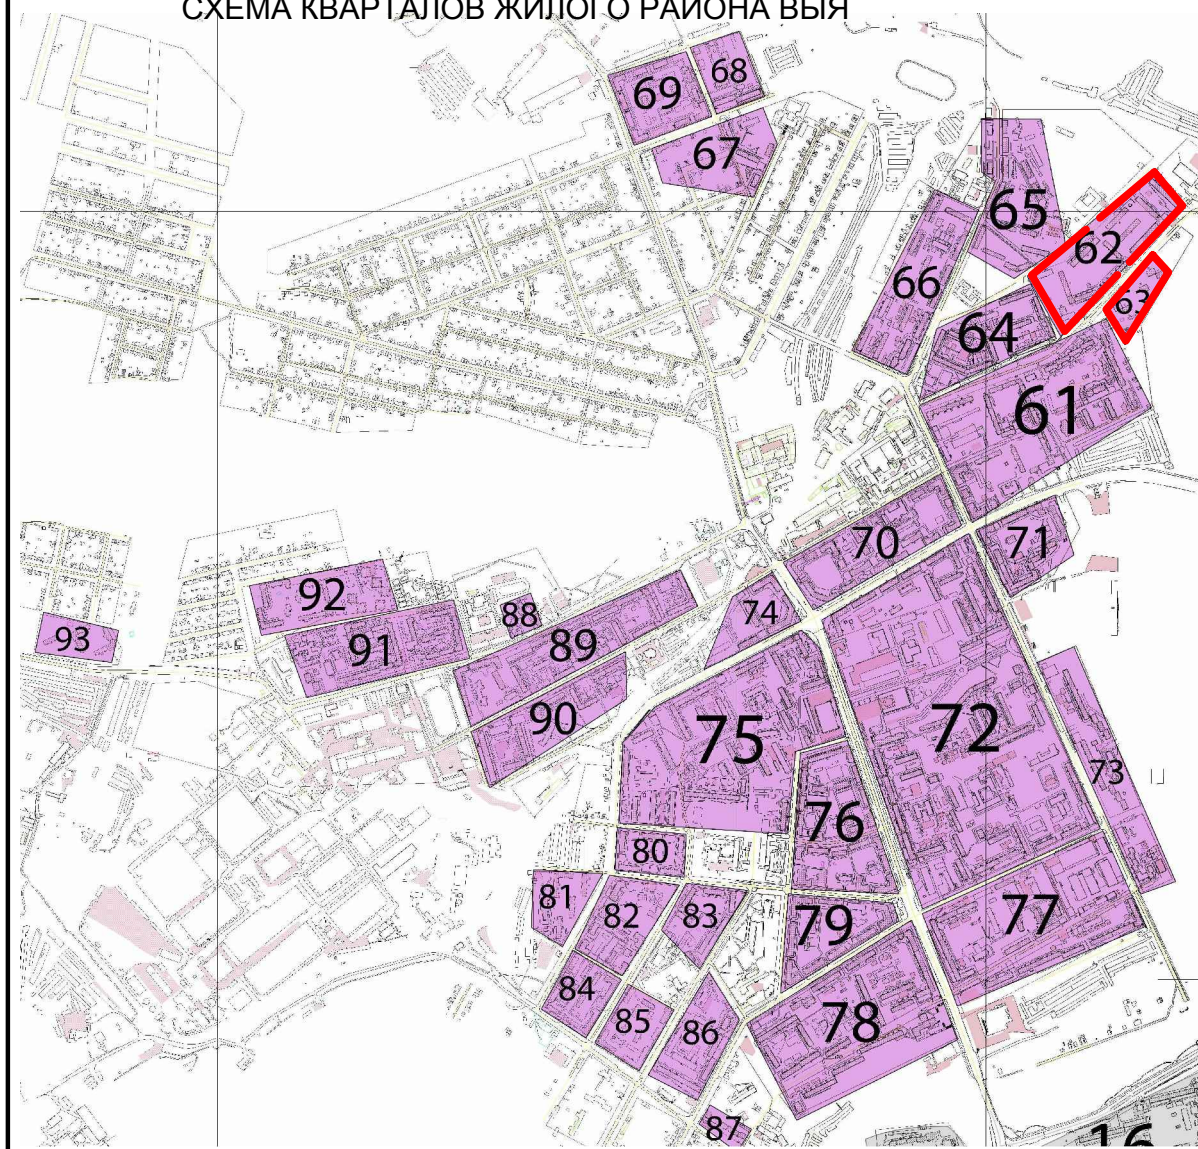

1. Видовой состав озеленения и места посадок определить отдельным проектом.
2. Размещение парковочных площадок, расширение дорог и проездов выполнить по рабочей документации.
3. Все работы по устройству парковочных мест и расширению дорог и проездов согласовать с балансодержателями инженерных сетей.
4. Количество парковочных мест на существующих парковочных площадках указано условно.
5. Малые формы существующих детских площадок и площадок отдыха, попадающие на проектируемые парковочные места, перенести на свободные места сохраняемых площадок или на проектируемые детские площадки и площадки отдыха.

Общее количество квартир - 1020
 Общее количество расчётных машино-мест - 407
 Общее количество существующих машино-мест - 21
 Общее количество проектируемых машино-мест - 324
 Недостающее количество машино-мест - 62

* для определения расчётного количества машино-мест постоянного хранения принят уровень автомобилизации: 300 индивидуальных легковых автомобилей на 1000 жителей

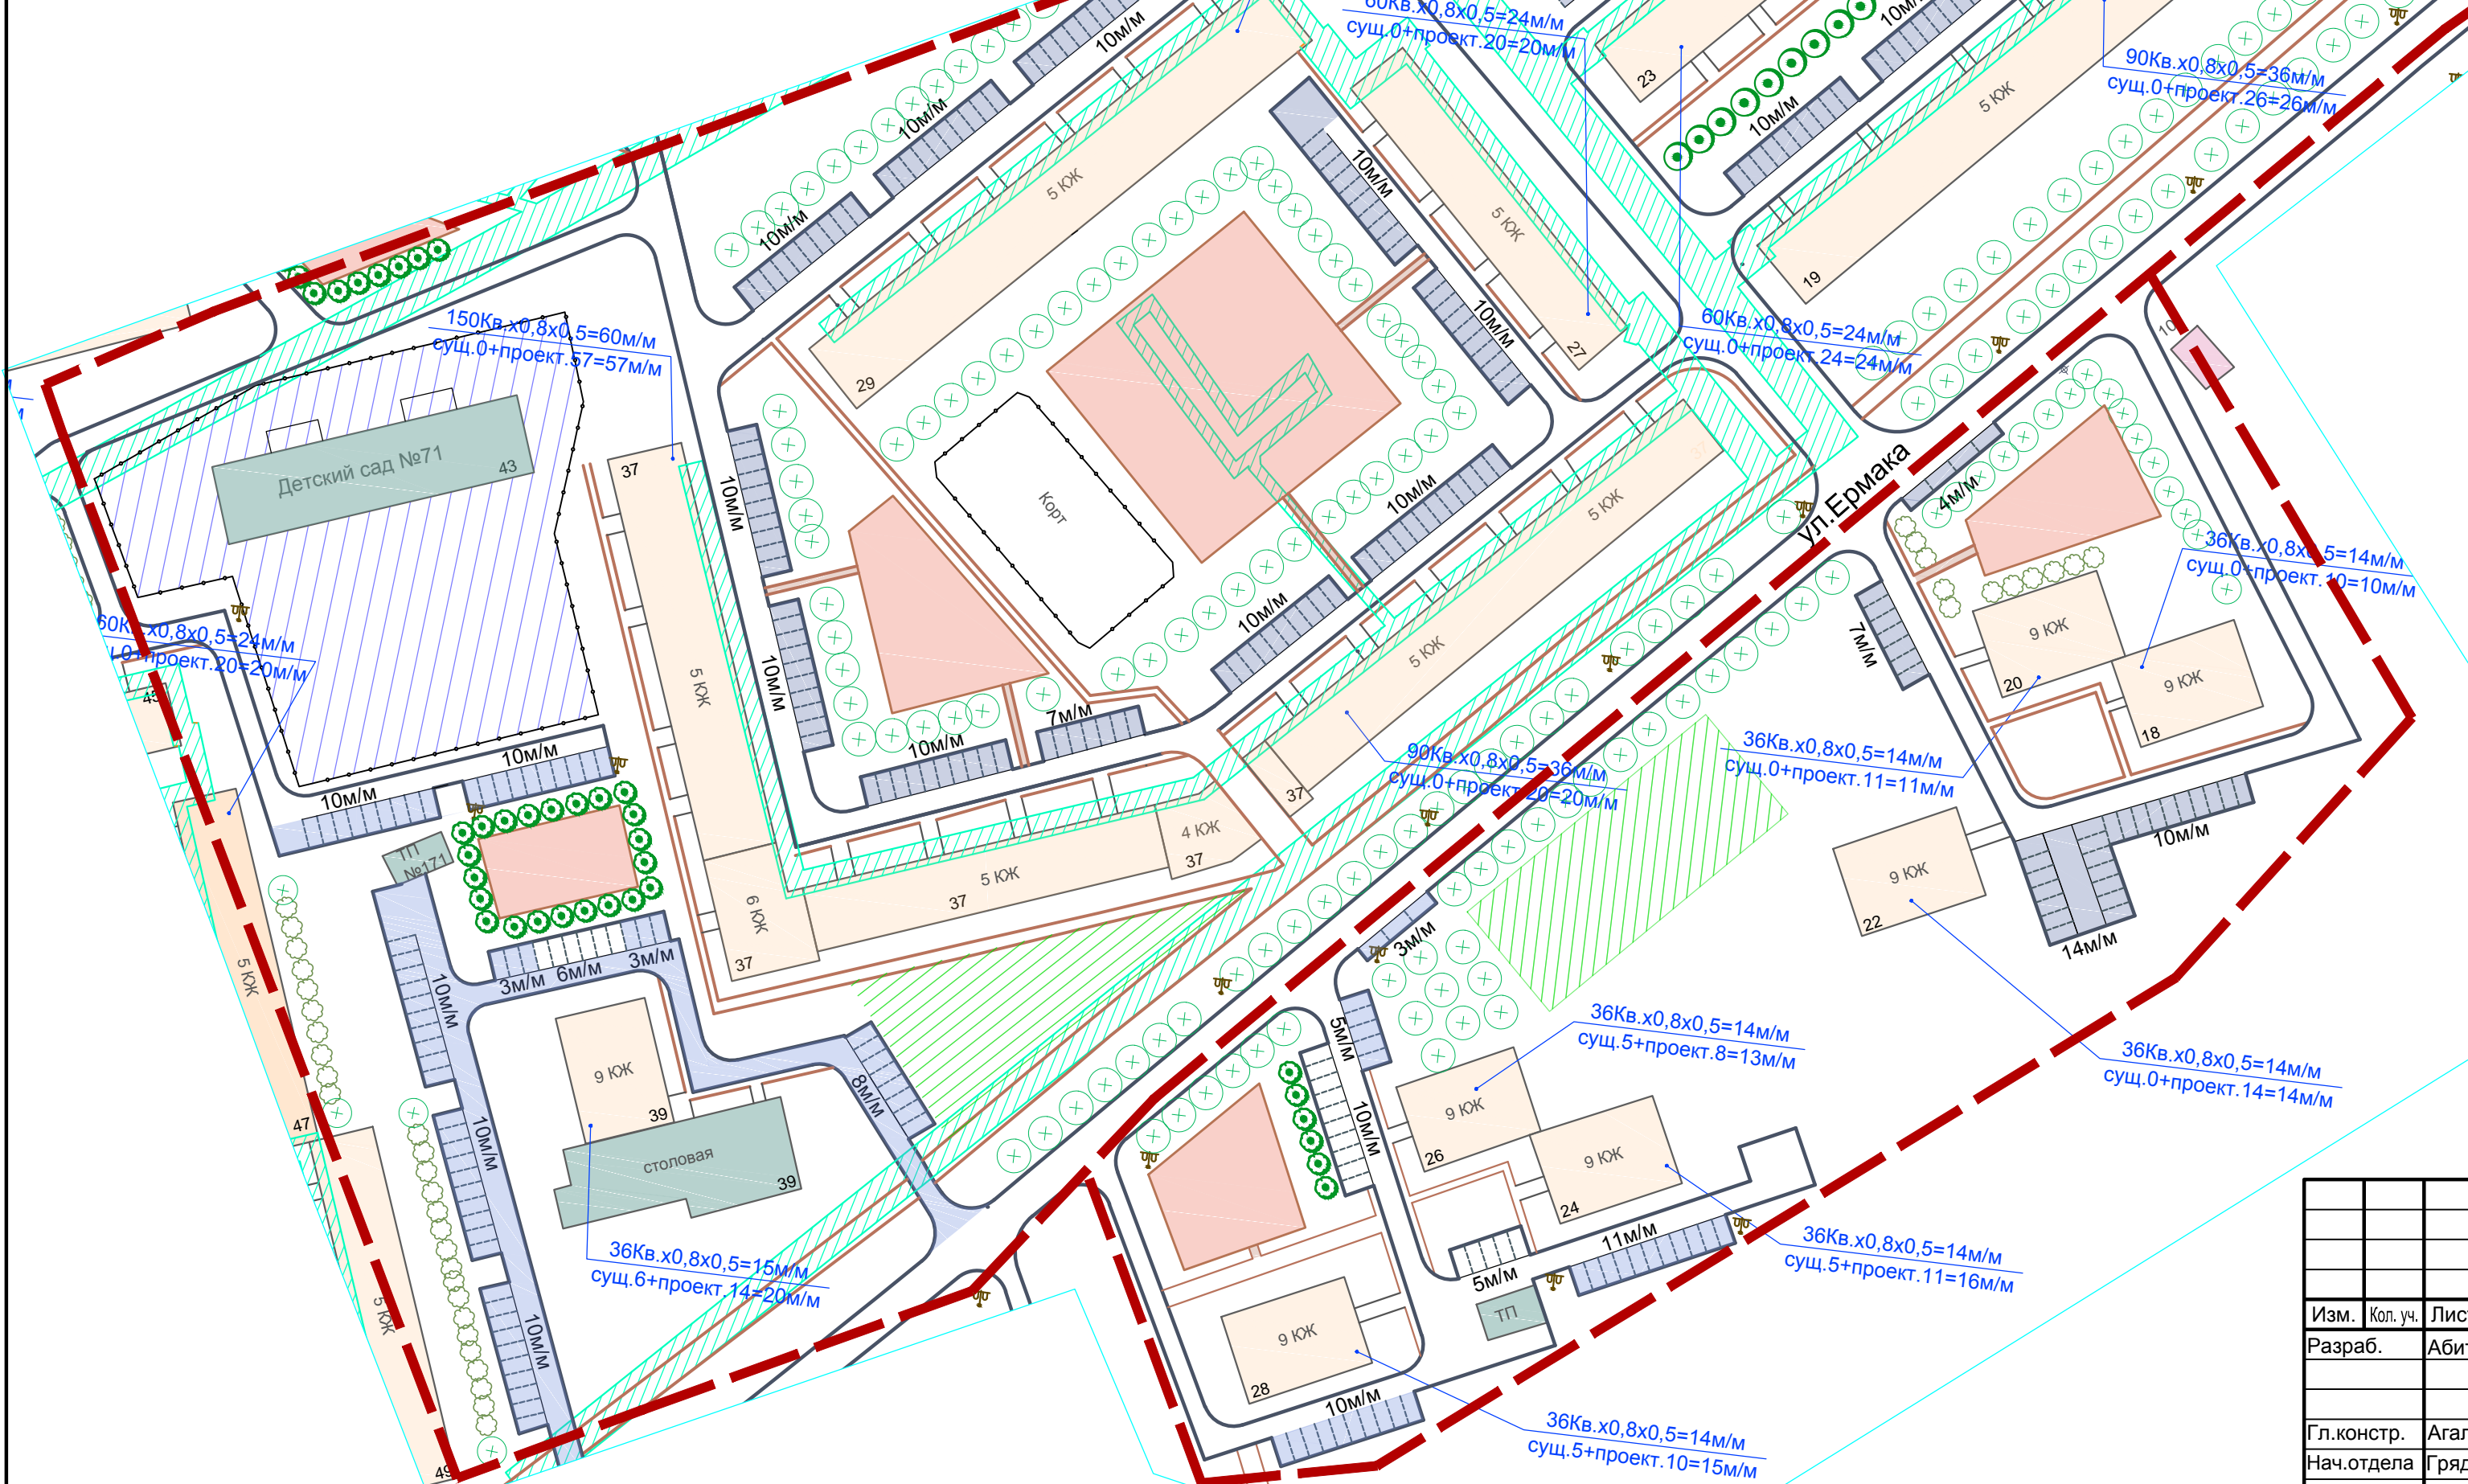

Условные обозначения

	Граница проектирования (условная)
	Дороги существующие
	Проектируемая часть дороги
	Тротуар существующий
	Тротуар проектируемый
	Существующие парковки
	Проектируемые парковки
	Жилая застройка
	Существующие общественные здания, сооружения
	Места размещения площадок благоустройства
	Охранная зона газовых сетей
	Участки, не подлежащие благоустройству
	Деревья/кустарники проектируемые
	Деревья/кустарники существующие
	Опора существующая

Управление архитектуры и градостроительства
 Администрация города Нижний Тагил

009.15/3-04М

Жилой район Вяй,
 Свердловская область, город Нижний Тагил

Изм.	Кол. уч.	Лист	№ док.	Подп.	Дата
Разраб.	Абитова				06.15
Гл. констр.	Агаларова				06.15
Нач. отдела	Грядова				06.15

Благоустройство и организация автомобильных парковок в районе жилых кварталов №№ 62,63	Стадия	Лист	Листов
	ЭП	2	
План благоустройства территории М1:1000	МКУ "Мастерская Генерального плана" г. Нижний Тагил		